

MAPA DO CELÓW PROJEKTOWYCH

Gmina: Panki  
Wieś: Panki, ul. Ogrodowa  
Jedn. ewid.: Panki (240606\_2)  
Obręb: Panki (0011)  
działki nr 412/20, 412/24, 412/29  
ID: GKN.6640.1101.2016

Układ współrzędnych prostokątnych płaskich: „układ 2000/18”  
6.143.27.08.2.1  
6.143.27.08.2.3  
Układ wysokości: Kronsztad 86

SKALA 1:500

UWAGI:

Mapa może służyć do celów projektowych w myśl §79 pkt. 5, 6 Rozporządzenia Ministra Spraw Wewnętrznych i Administracji z dnia 9 listopada 2011r. (Dz. U. Nr 263, Poz. 1572), w zakresie granic działki nr 412/20, 412/24, 412/29.

Nie wyklucza się istnienia w terenie innych nie wykazanych na niniejszej mapie urządzeń podziemnych, które nie były zgłoszone do inwentaryzacji lub o których brak jest informacji w instytucjach branżowych.

Granice ewidencyjne działek naniesiono kolorem zielonym.

Na obszarze objętym inwestycją, tj. działki nr 412/20, 412/24, 412/29 brak obciążeń służebnościami gruntowymi.

LEGENDA:

- Na podstawie Planu Miejscowego gminy Panki:  
MN, U - tereny zabudowy mieszkaniowej jednorodzinnej i usługowej  
MM - tereny zabudowy mieszkaniowej jednorodzinnej mieszanej  
KD-DG(D) - tereny dróg publicznych dojazdowych  
KDW - tereny dróg wewnętrznych  
KDX - tereny ciągów pieszo-jazdowych istniejących i projektowanych  
— — — — — nieprzekraczalna linia zabudowy  
— — — — — linia rozgraniczająca teren o różnym przeznaczeniu

UWAGA!  
Podkład mapy, na którym wykonano projekt jest zgodny z mapą do celów projektowych zarejestrowaną w PODGiK w Kłobucku pod nr GKN.6640.1101.2016 z dnia 23.06.2016r.


ZA ZGODNOŚĆ  
Z ORYGINAŁEM

GEODETA UPRAWNIONY  
mgr inż. Tomasz Choja  
Zawady, ul. K. Makuszyńskiego 48  
42-210 Popów  
tel. 0607191481, (034) 3177213  
Nr świadectwa 19049

Wykonał.....  
Data.....09.06.2016r.....

WYKAZ WSPÓLRZĘDNYCH PUNKTÓW CHARAKT.  
PROJ. KAN. SANITARNEJ

Nr	X	Y
kstn.	5638824,66	6552173,19
s1	5638820,39	6552166,44
s2	5638777,42	6552140,89
s3	5638739,12	6552117,27
s4	5638698,78	6552097,29
sg1	5638778,72	6552138,80
sg2	5638756,74	6552124,87
sg3	5638741,18	6552126,80
sg4	5638695,61	6552089,24
sg5	5638693,11	6552093,36
sp1	5638763,38	6552143,59
sp2	5638741,13	6552114,10
sp3	5638720,19	6552100,04
sp4	5638704,10	6552105,52
t1	5638768,46	6552135,36
t2	5638755,28	6552127,23
	5638744,87	6552120,81
	5638717,90	6552103,60
t5	5638709,02	6552097,88

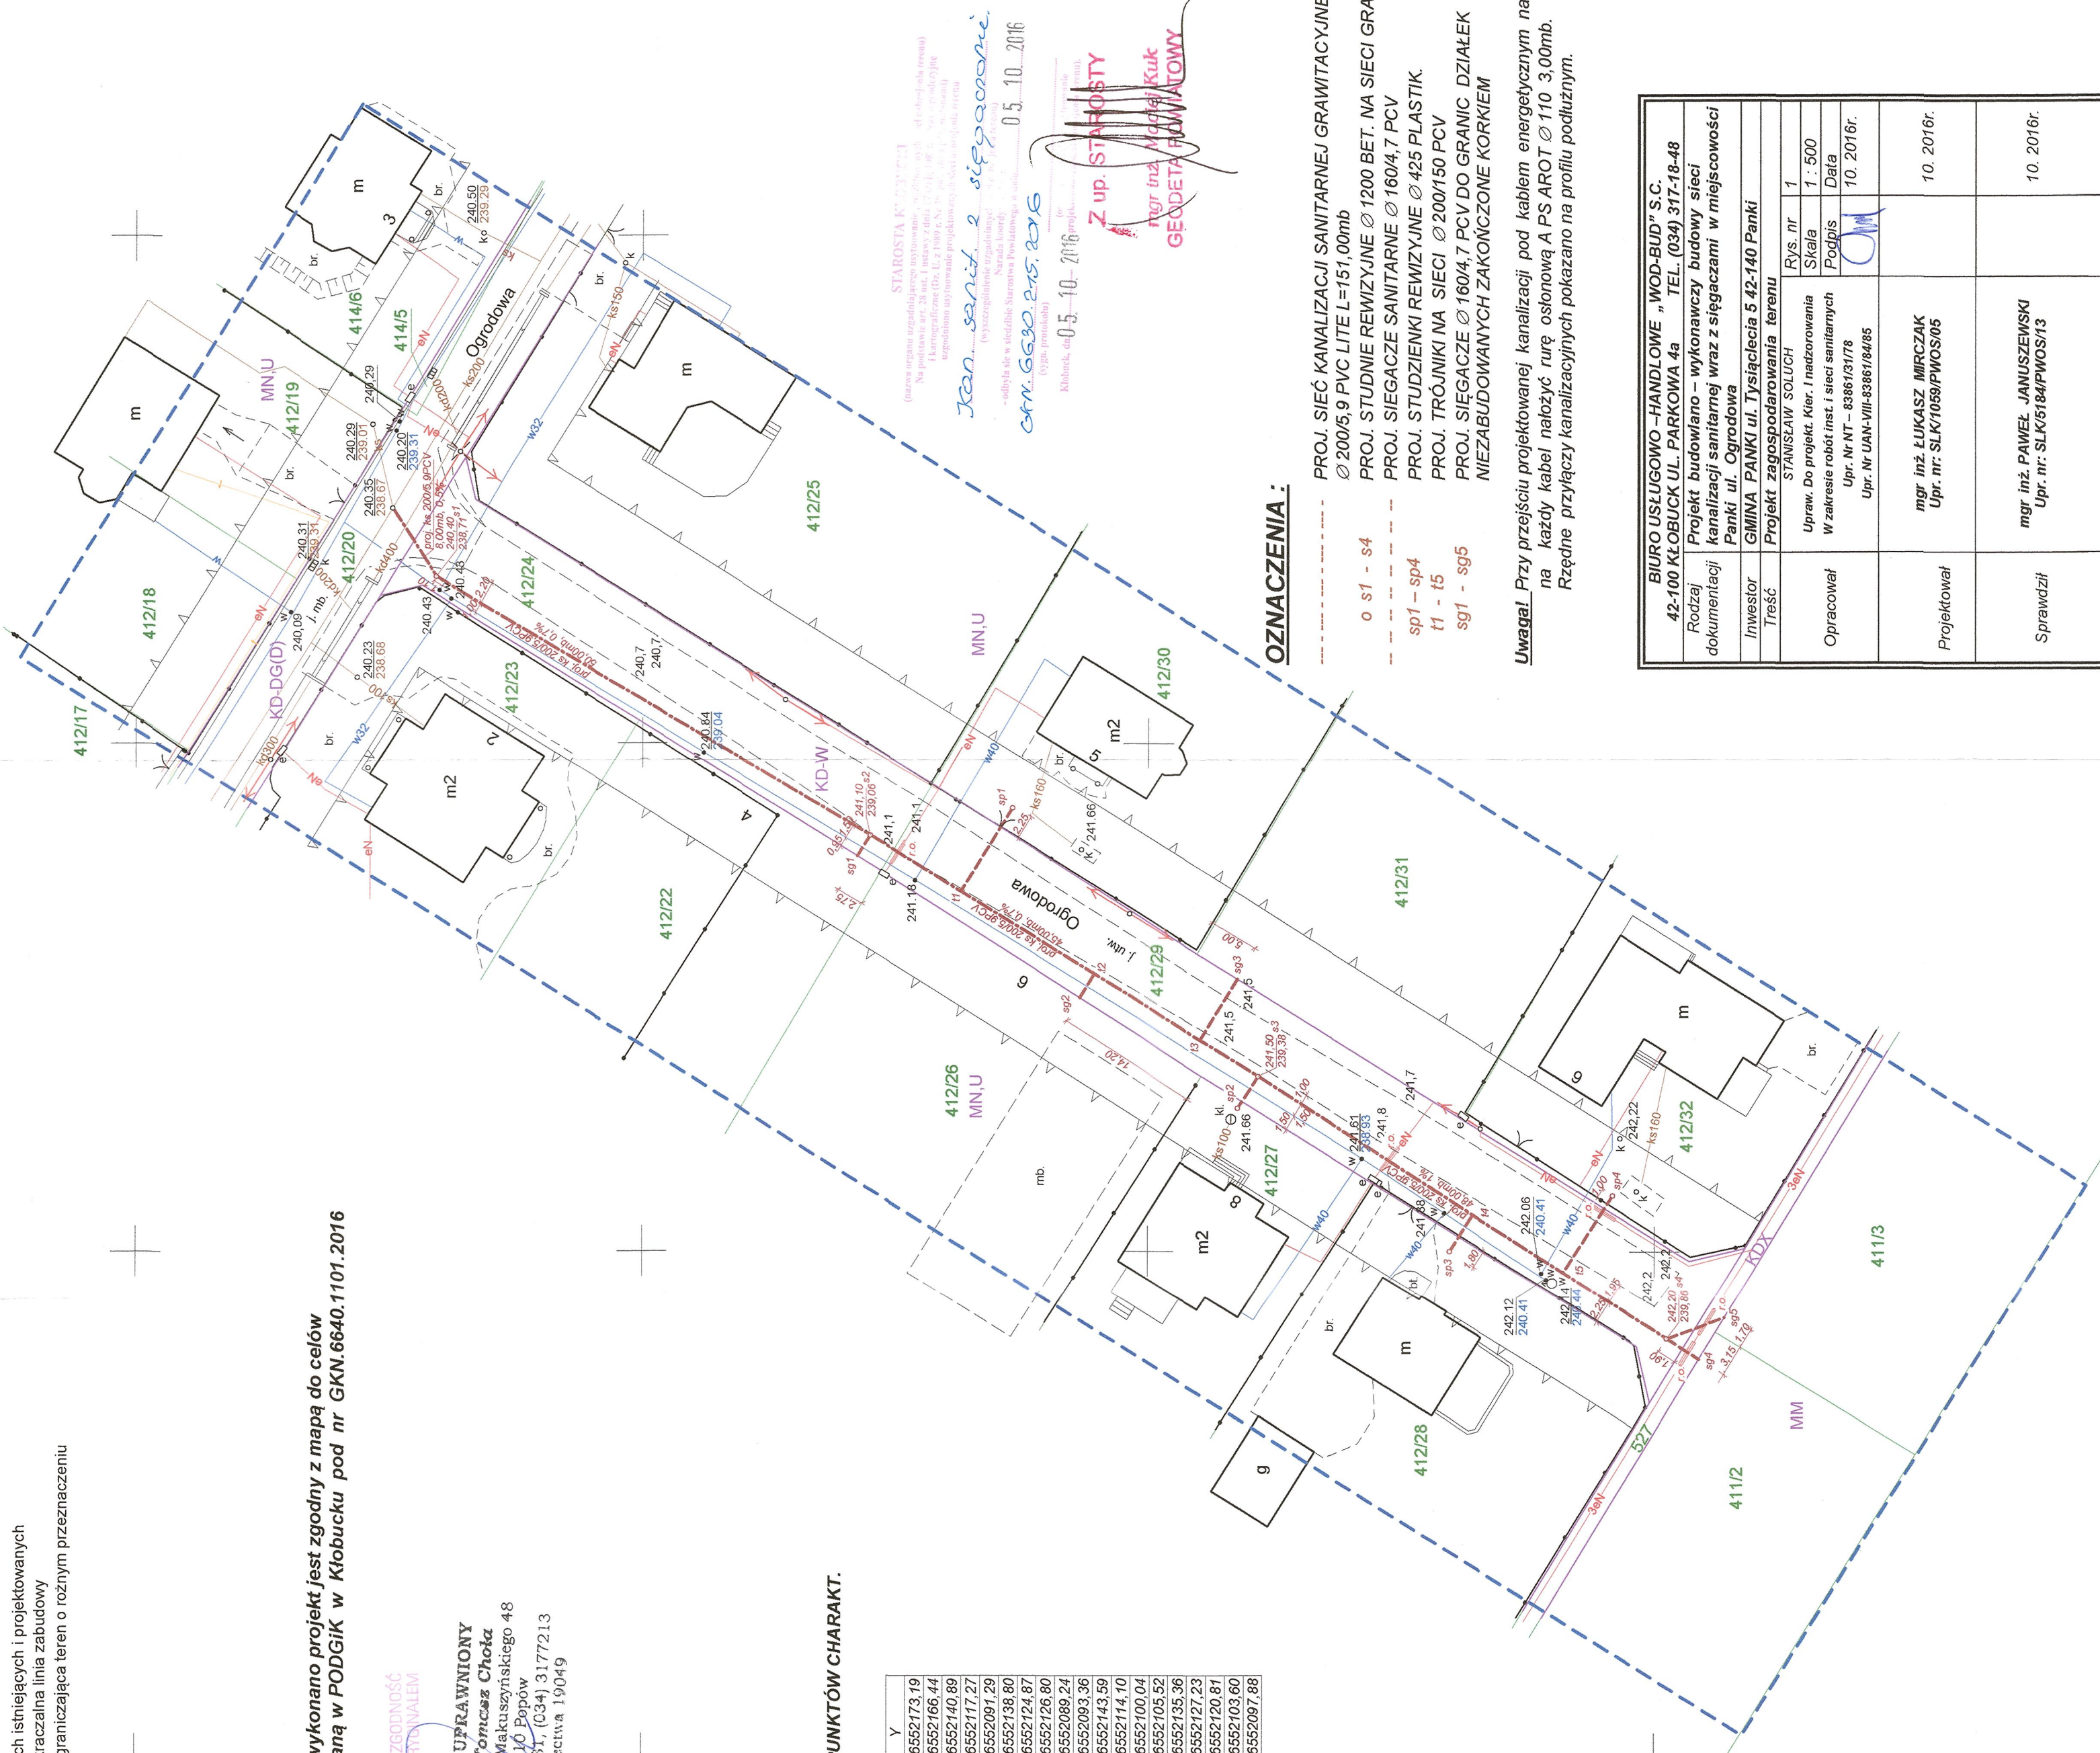

STAROSTA KŁOBUCKI  
(osoba upoważniona do wystawiania zaopiniowanych, podpisanych i opieczętowanych dokumentów)  
1. Kierownik (Dz. U. z 1999 r. Nr 11, poz. 121, z późn. zm.)  
2. Wykonawca (Dz. U. z 1999 r. Nr 11, poz. 121, z późn. zm.)  
3. Inwestor (Dz. U. z 1999 r. Nr 11, poz. 121, z późn. zm.)  
4. Opracowanie projektu (Dz. U. z 1999 r. Nr 11, poz. 121, z późn. zm.)  
5. Wykonanie (Dz. U. z 1999 r. Nr 11, poz. 121, z późn. zm.)  
6. Inwestor (Dz. U. z 1999 r. Nr 11, poz. 121, z późn. zm.)  
7. Wykonawca (Dz. U. z 1999 r. Nr 11, poz. 121, z późn. zm.)  
8. Inwestor (Dz. U. z 1999 r. Nr 11, poz. 121, z późn. zm.)  
9. Wykonawca (Dz. U. z 1999 r. Nr 11, poz. 121, z późn. zm.)  
100. Inwestor (Dz. U. z 1999 r. Nr 11, poz. 121, z późn. zm.)

OZNACZENIA:

- PROJ. SIEĆ KANALIZACJI SANITARNEJ GRAWITACYJNEJ  
Ø 200/5,9 PVC LITE L=151,00mb  
PROJ. STUDNIE REWIZYJNE Ø 1200 BET. NA SIECI GRAW.  
PROJ. SIEGACZE SANITARNE Ø 160/4,7 PCV  
PROJ. STUDZIENKI REWIZYJNE Ø 425 PLASTIK  
PROJ. TRÓJNIKI NA SIECI Ø 200/150 PCV  
PROJ. SIEGACZE Ø 160/4,7 PCV DO GRANIC DZIAŁEK  
NIEZABUDOWANYCH ZAKOŃCZONE KORNIEM
- o s1 - s4  
sp1 - sp4  
t1 - t5  
sg1 - sg5

Uwaga! Przy przejściu projektowanej kanalizacji pod kablem energetycznym należy na każdy kabel nałożyć rurę osłonową A PS AROT Ø 110 3,00mb.  
Różne przyłączy kanalizacyjnych pokazano na profilu podłużnym.

BIURO USŁUGOWO – HANDLOWE „WOD-BUD” S.C. 42-100 KŁOBUCK UL. PARKOWA 4a TEL. (034) 377-18-48	
Rodzaj dokumentacji	Projekt budowlany – wykonawczy budowy sieci kanalizacji sanitarnej wraz z siegaczami w miejscowości Panki ul. Ogrodowa
Inwestor	GINIA PANKI ul. Tysiąclecia 5 42-140 Panki
Treść	Projekt zagospodarowania terenu
Opracował	STANISŁAW SOLUCH
	Rys. nr 1
	Skala 1 : 500
Projektował	mgr inż. ŁUKASZ MIRCZAK Upr. nr: SLK1059/PWOS/05
	10. 2016r.
Sprawdził	mgr inż. PAWEŁ JANUSZEWSKI Upr. nr: SLK5184/PWOS/13
	10. 2016r.