


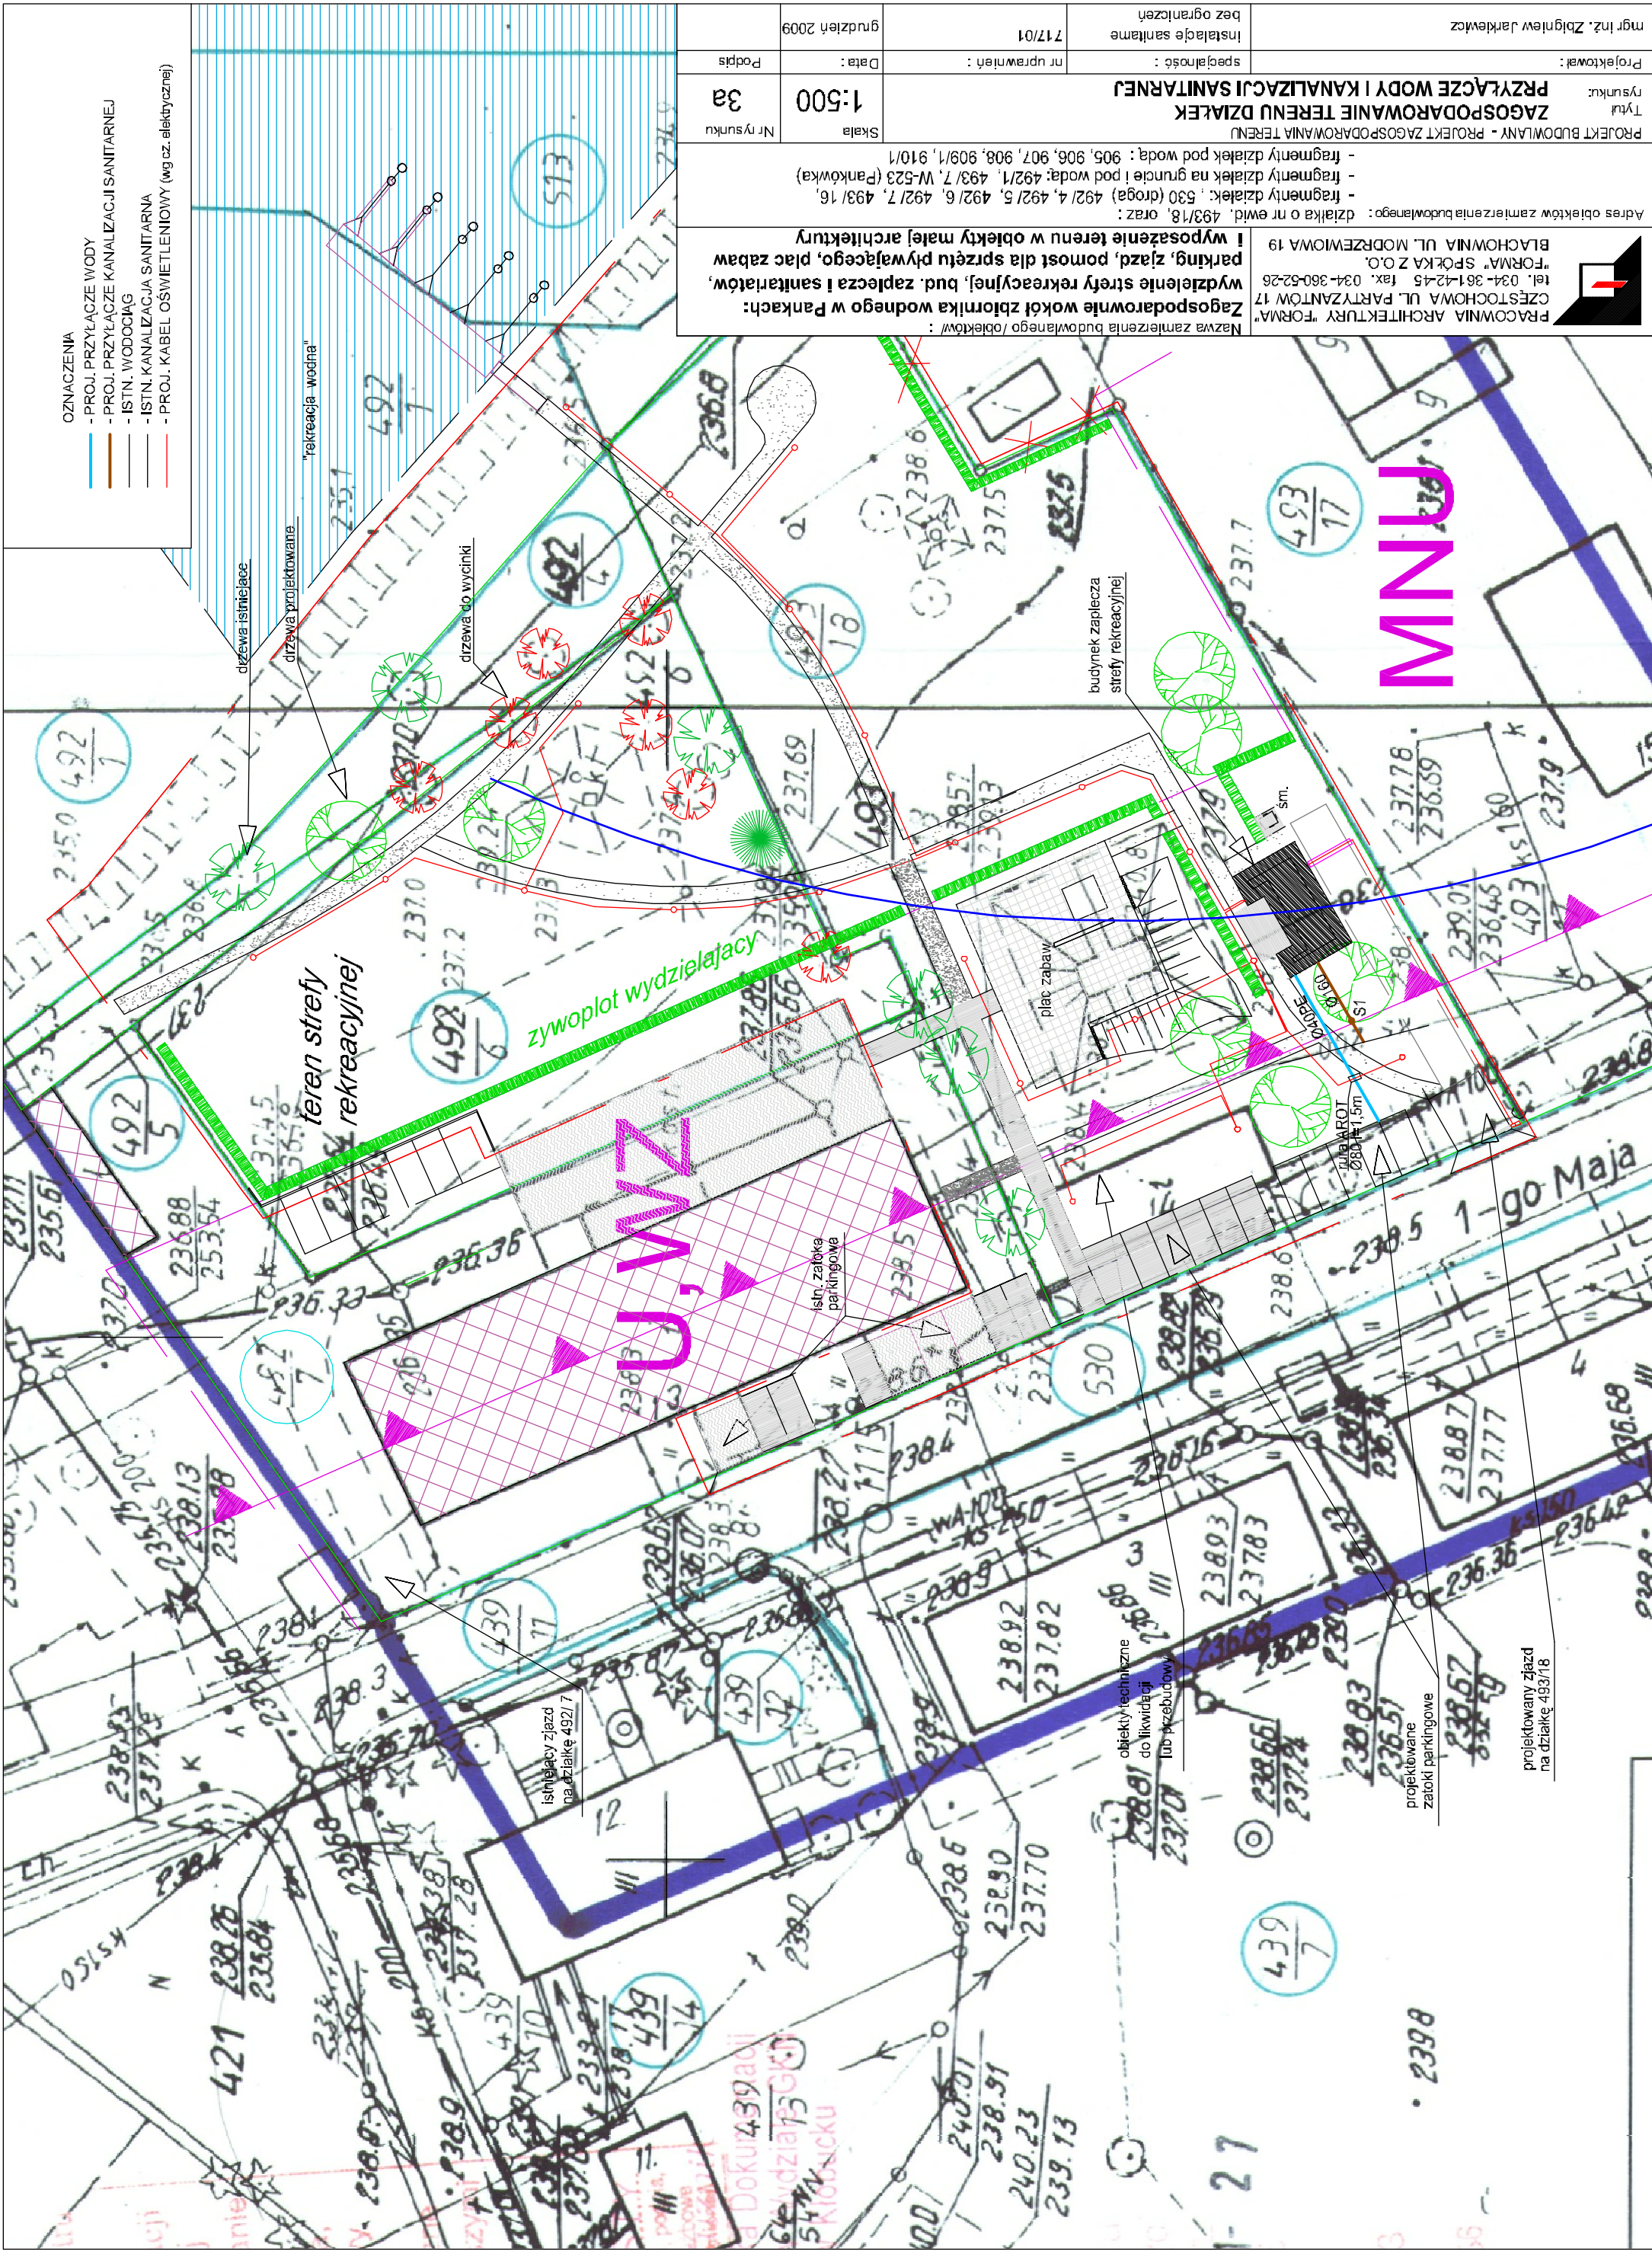

		PRACOWNIA ARCHITEKTURY "FORMA" CZĘSTOCHOWA UL. PARTYZANTÓW 17 tel. 034-361-42-45 fax. 034-360-52-26 "FORMA" SPÓŁKA Z O.O. BLACHOWIA UL. MODRZEJOWA 19																			
Nazwa zamieszkania / budowlanego / obiektu/ : Zagospodarowanie wokół zbiornika wodnego w Pankach: wydzielenie strefy rekreacyjnej, bud. zaplecza i sanitariatów, parking, zjazd, pomost dla sprzętu pływającego, plac zabaw i wyposażenie terenu w obiekty małej architektury												adres obiektów zamierzenia budowlanego : działka o nr ewid. 493/18, oraz : - fragmenty działek : 530 (droga) 492/4, 492/5, 492/6, 492/7, 493/16, - fragmenty działek na gruncie 1 pod wodą: 492/1, 493/7, W-523 (Pankówka) - fragmenty działek pod wodą: 905, 906, 907, 908, 909/1, 910/1									
PROJEKT BUDOWLANY - PROJEKT ZAGOSPODAROWANIA TERENU ZAGOSPODAROWANIE TERENU DZIAŁEK PRZYŁĄCZE WODY I KANALIZACJI SANITARNEJ												Typu rysunku:		Skala 1:500		Nr rysunku 3a					
Projektował :		specjalność :		nr uprawnień :		Data :		Podpis		7/17/01		Instalacje sanitarne		bez ograniczeń		mgr inż. Zbigniew Jarkiewicz					
grudzień 2009																					