


SŁUP ŻELBETOWY SŁ - szt.4

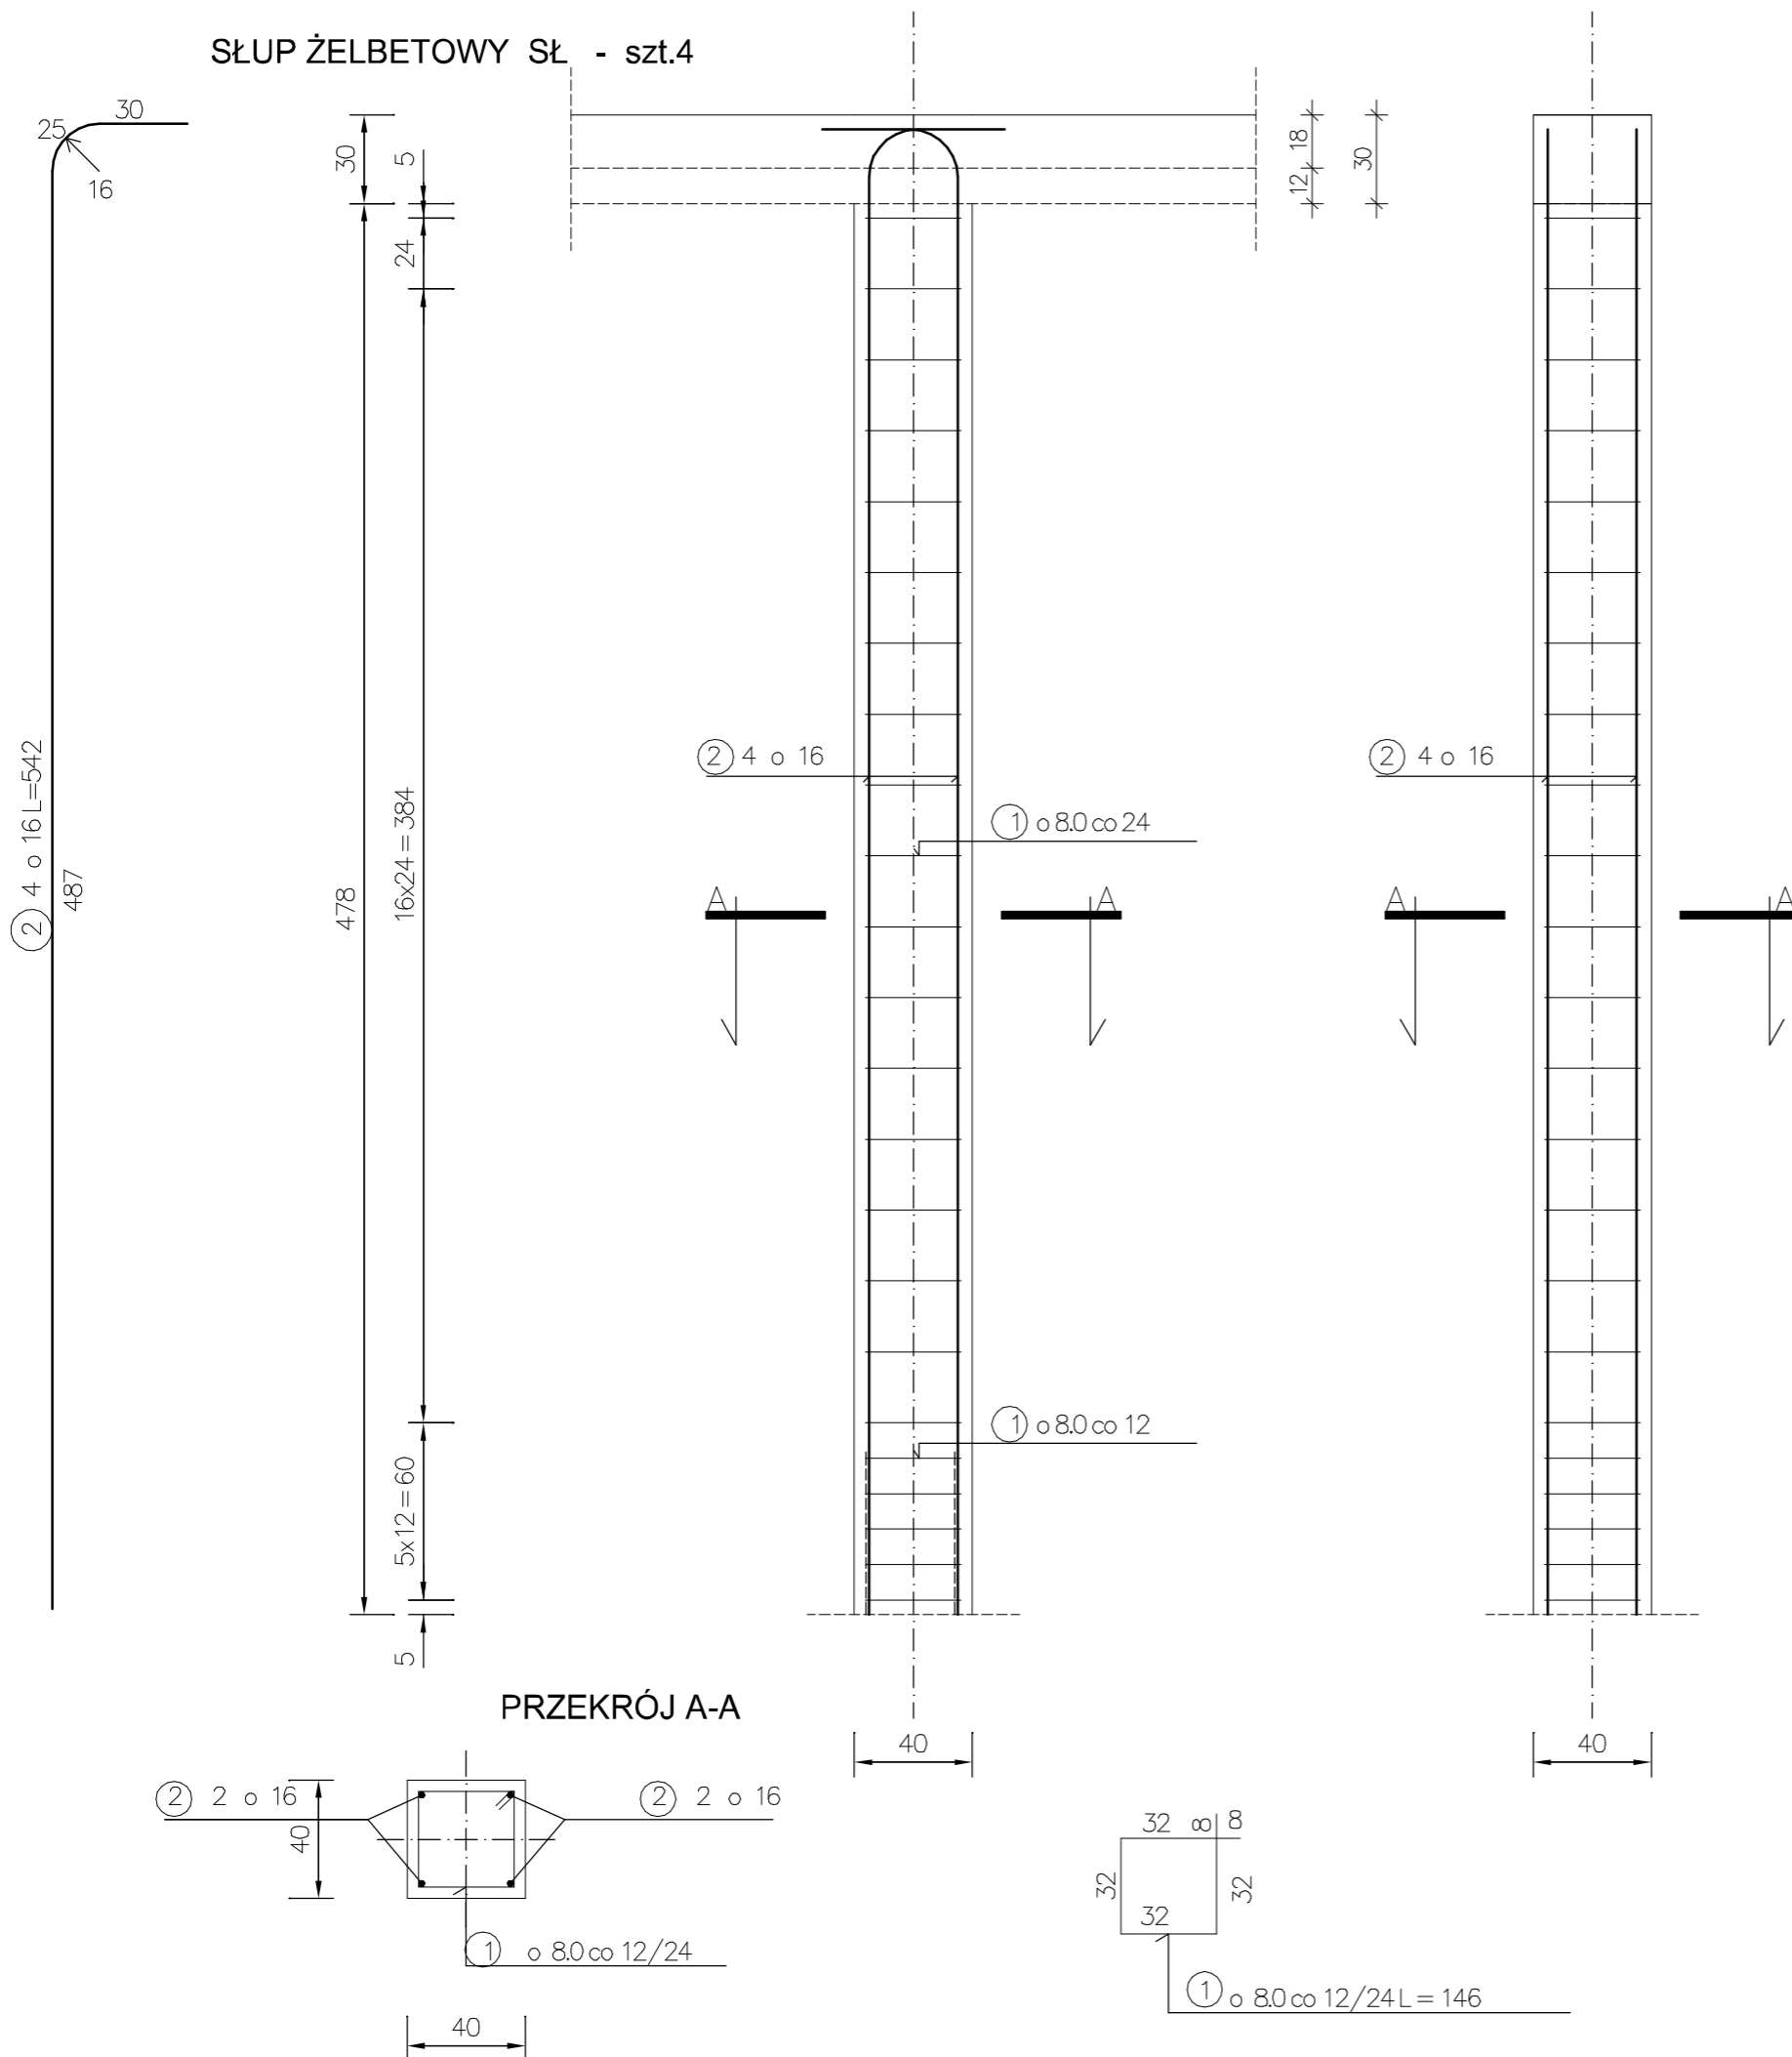

WYKAZ STALI ZBROJENIOWEJ

NR	Średnica [mm]		Długość [cm]	Ilość [szt.]	DŁUGOŚĆ CAŁKOWITA [m]		
	o	#			18G2		# 16
					o 8		
1	8		146	23	33.58		
2		16	542	4		21.68	
DŁUGOŚĆ OGÓŁEM [m]					33.58	21.68	
MASA JEDNOSTKOWA [kg/m]					0.395	1.578	
MASA OGÓŁEM [kg]					13.26	34.21	
MASA RAZEM DLA 1 szt. [kg]					13.26	34.21	
MASA RAZEM DLA 4 szt. [kg]					189,9		

BETON KONSTRUKCYJNY C20/25 (B25)
W8, F 150
STAL ZBROJENIOWA 18G2

UWAGA :
OTULINA ZBROJENIA 3 cm.

F.H.U. "ZYSK II" mgr inż. Bożena ZYSKOWSKA 42-233 Kuźnica Kiedrzyńska , ul. Zawodzie 5 e-mail: zysk2@o2.pl kom. 603601293		
Branża Konstrukcyjna - PROJEKT WYKONAWCZY		
ADRES OBIEKT	PANKI woj. ŚLĄSKIE Oczyszczalnia ścieków w Pankach REAKTOR BIOLOGICZNY - OBIEKT NR 5.2. ZBIORNIK OSADU - OBIEKT NR 6.2.	
TREŚĆ RYSUNKU	KONSTRUKCJA SŁUPA SŁ	
PROJEKTOWAŁ:	mgr inż. Krzysztof ZYSKOWSKI upr. UAN-VIII/83861/117/89 SKL/BO/1388/02	DATA 10.2011 r.
SPRAWDZIŁA:	inż. bud. Marzena KOPERA upr. UAN-VIII/83861/151/88 SLK/BO/1535/02	SKALA 1: 25 NR RYS. K-4