

DYLATOWAĆ OD ŚCIANY SZCZEGÓŁU
 IC W WIENCU

Powiatowy Inspektor
 Nadzoru Budowlanego
 w Kiełczynie


YJNEGO

ELEMENTY ISTNIEJĄCE - wg Projektu Budowlanego "ADAPTACJA BUDYNKU GOSPODARCZEGO NA PAWILON SPORTOWY" ELEMENTY PROJEKTOWANE - wykonanie konstrukcji dachu w oparciu o wiązar stalowy - wykonanie sufitu podwieszonego	Nazwa obiektu Adres		BOISKO SPORTOWE PANKI ul. Częstochowska na działce o nr ewid. 903 k.m. 11			
	Przedmiot opracowania		ZMIANA KONSTRUKCJI DACHU BUDYNKU PAWILONU SPORTOWEGO			
Inwestor Adres		GMINA PANKI ul. Tysiąclecia nr 5 ; 42-140 Panki				
Przedmiot rysunku		RZUT KONSTRUKCJI DACHU				
Projektant/ /branża		Imię	Nazwisko	Specjalność	Nr upr.bud.	Data
Budowlana		Marian	BILLEWICZ	Arch. i kon-inż.	78 / 73 kt	03.2003

Skala: 1: 50

Nr rys. 6

Marian Billewicz

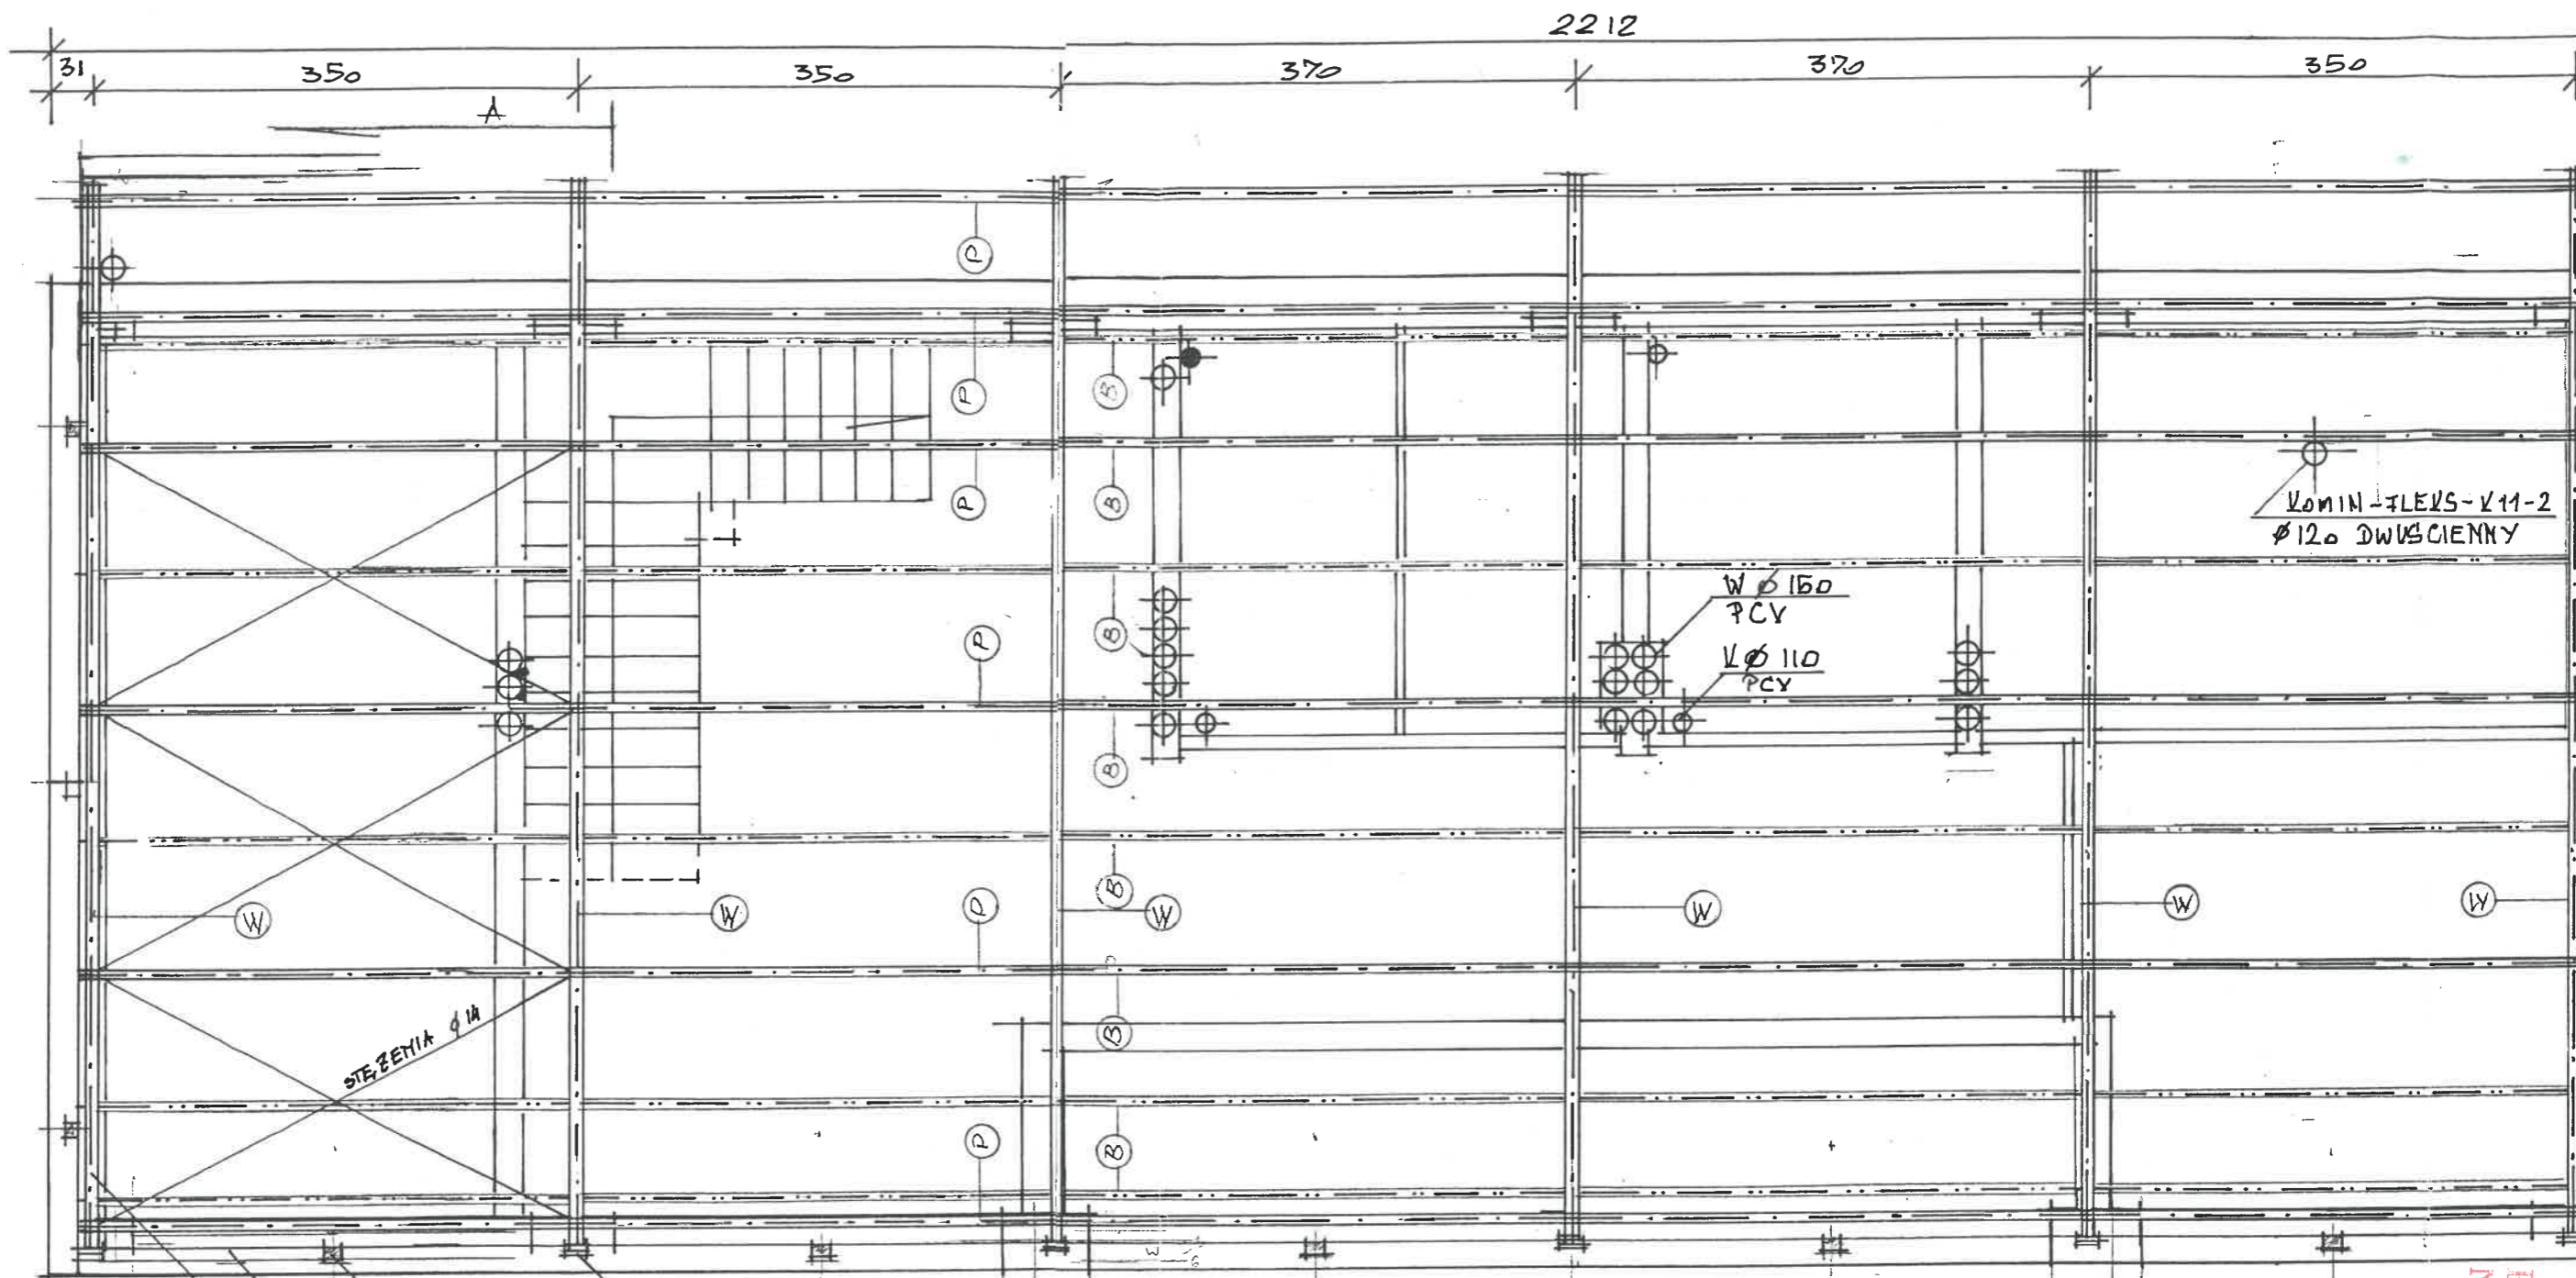

ROZSTAW BELEK 80x40x4 mm DLA SUFITU

STĘŻENIA Ø14

WIĄZAR DYLATOWAŁE OD ŚCIANY
wg. SZCZEGÓŁU

ŻyłEK W ŚCIANIE
2BRZY. 2 Ø 14 ZAKOTWIC W WIENCU

WIENIEC 22x22 cm
2BRZY. 4 Ø 12

WIĄZAR DACHOWY
wg RYS. KONSTRUKCYJNEGO

A

KOMIN-FLEKS-V11-2
Ø120 DWUSCIENNY

W Ø 160
PCV
W Ø 110
PCV

Powiatowy Inspektor
Nadzoru Budowlanego
w Kłobucku

ELEMENTY ISTNIEJĄCE
- wg Projektu Budowlanego „ADAPTA
BUDYNKU GOSPODARCZEGO NA P.
SPORTOWY”

ELEMENTY PROJEKTOWANE
- wykonanie konstrukcji dachu w op
wiązar stalowy
- wykonanie sufitu podwieszono

2212
2172

$\nabla \phi 110$
PCV

15% - BLACHA TRAPEZOWA

$\nabla \phi 150$
PCV
 $\nabla \phi 110$
PCV

$\nabla \text{DOMIN-FLEVS-K11-2}$
 $\phi 120$ DWUSCIENNY

$R \phi 15$

$R_s \phi 12$

$r=690$

SCIANA SEKCYJOWA

$r=690$

410

410

676

82

20

20

767

356

712

356

75

15

SCIANA FRONTOWA

$r=14,10$


wiatowy Inspektorat
Izoru Budowlanego
w Kłobucku

ELEMENTY ISTNIEJĄCE
- wg Projektu Budowlanego „ ADAPTACJA BUDYNKU GOSPODARCZEGO NA PAWILON SPORTOWY”

ELEMENTY PROJEKTOWANE
- wykonanie konstrukcji dachu w oparciu o więzard stalowy
- wykonanie sufitu podwieszonoego
- pokrycie dachy z płyt jednolitych z blachy trapezowej powlekaney o nachyleniu 15 %

Nazwa obiektu	BOISKO SPORTOWE					
Adres	PANKI ul. Częstochowska na działce o nr ewid. 903 k.m. 11					
Przedmiot opracowania	ZMIANA KONSTRUKCJI DACHU BUDYNKU PAWILONU SPORTOWEGO					Skala: 1: 50
Inwestor	GMINA PANKI					
Adres	ul. Tysiąclecia nr 5 ; 42-140 Panki					Nr rys. 7
Przedmiot rysunku	RZUT DACHU					
Projektant/branza	Imię	Nazwisko	Specjalność	Nr upr.bud.	Data	Podpis
Budowlana	Marian	BILLEWICZ	Arch. i kon-inż.	78 / 73 kt	03.2003	

MARIAN BILLEWICZ

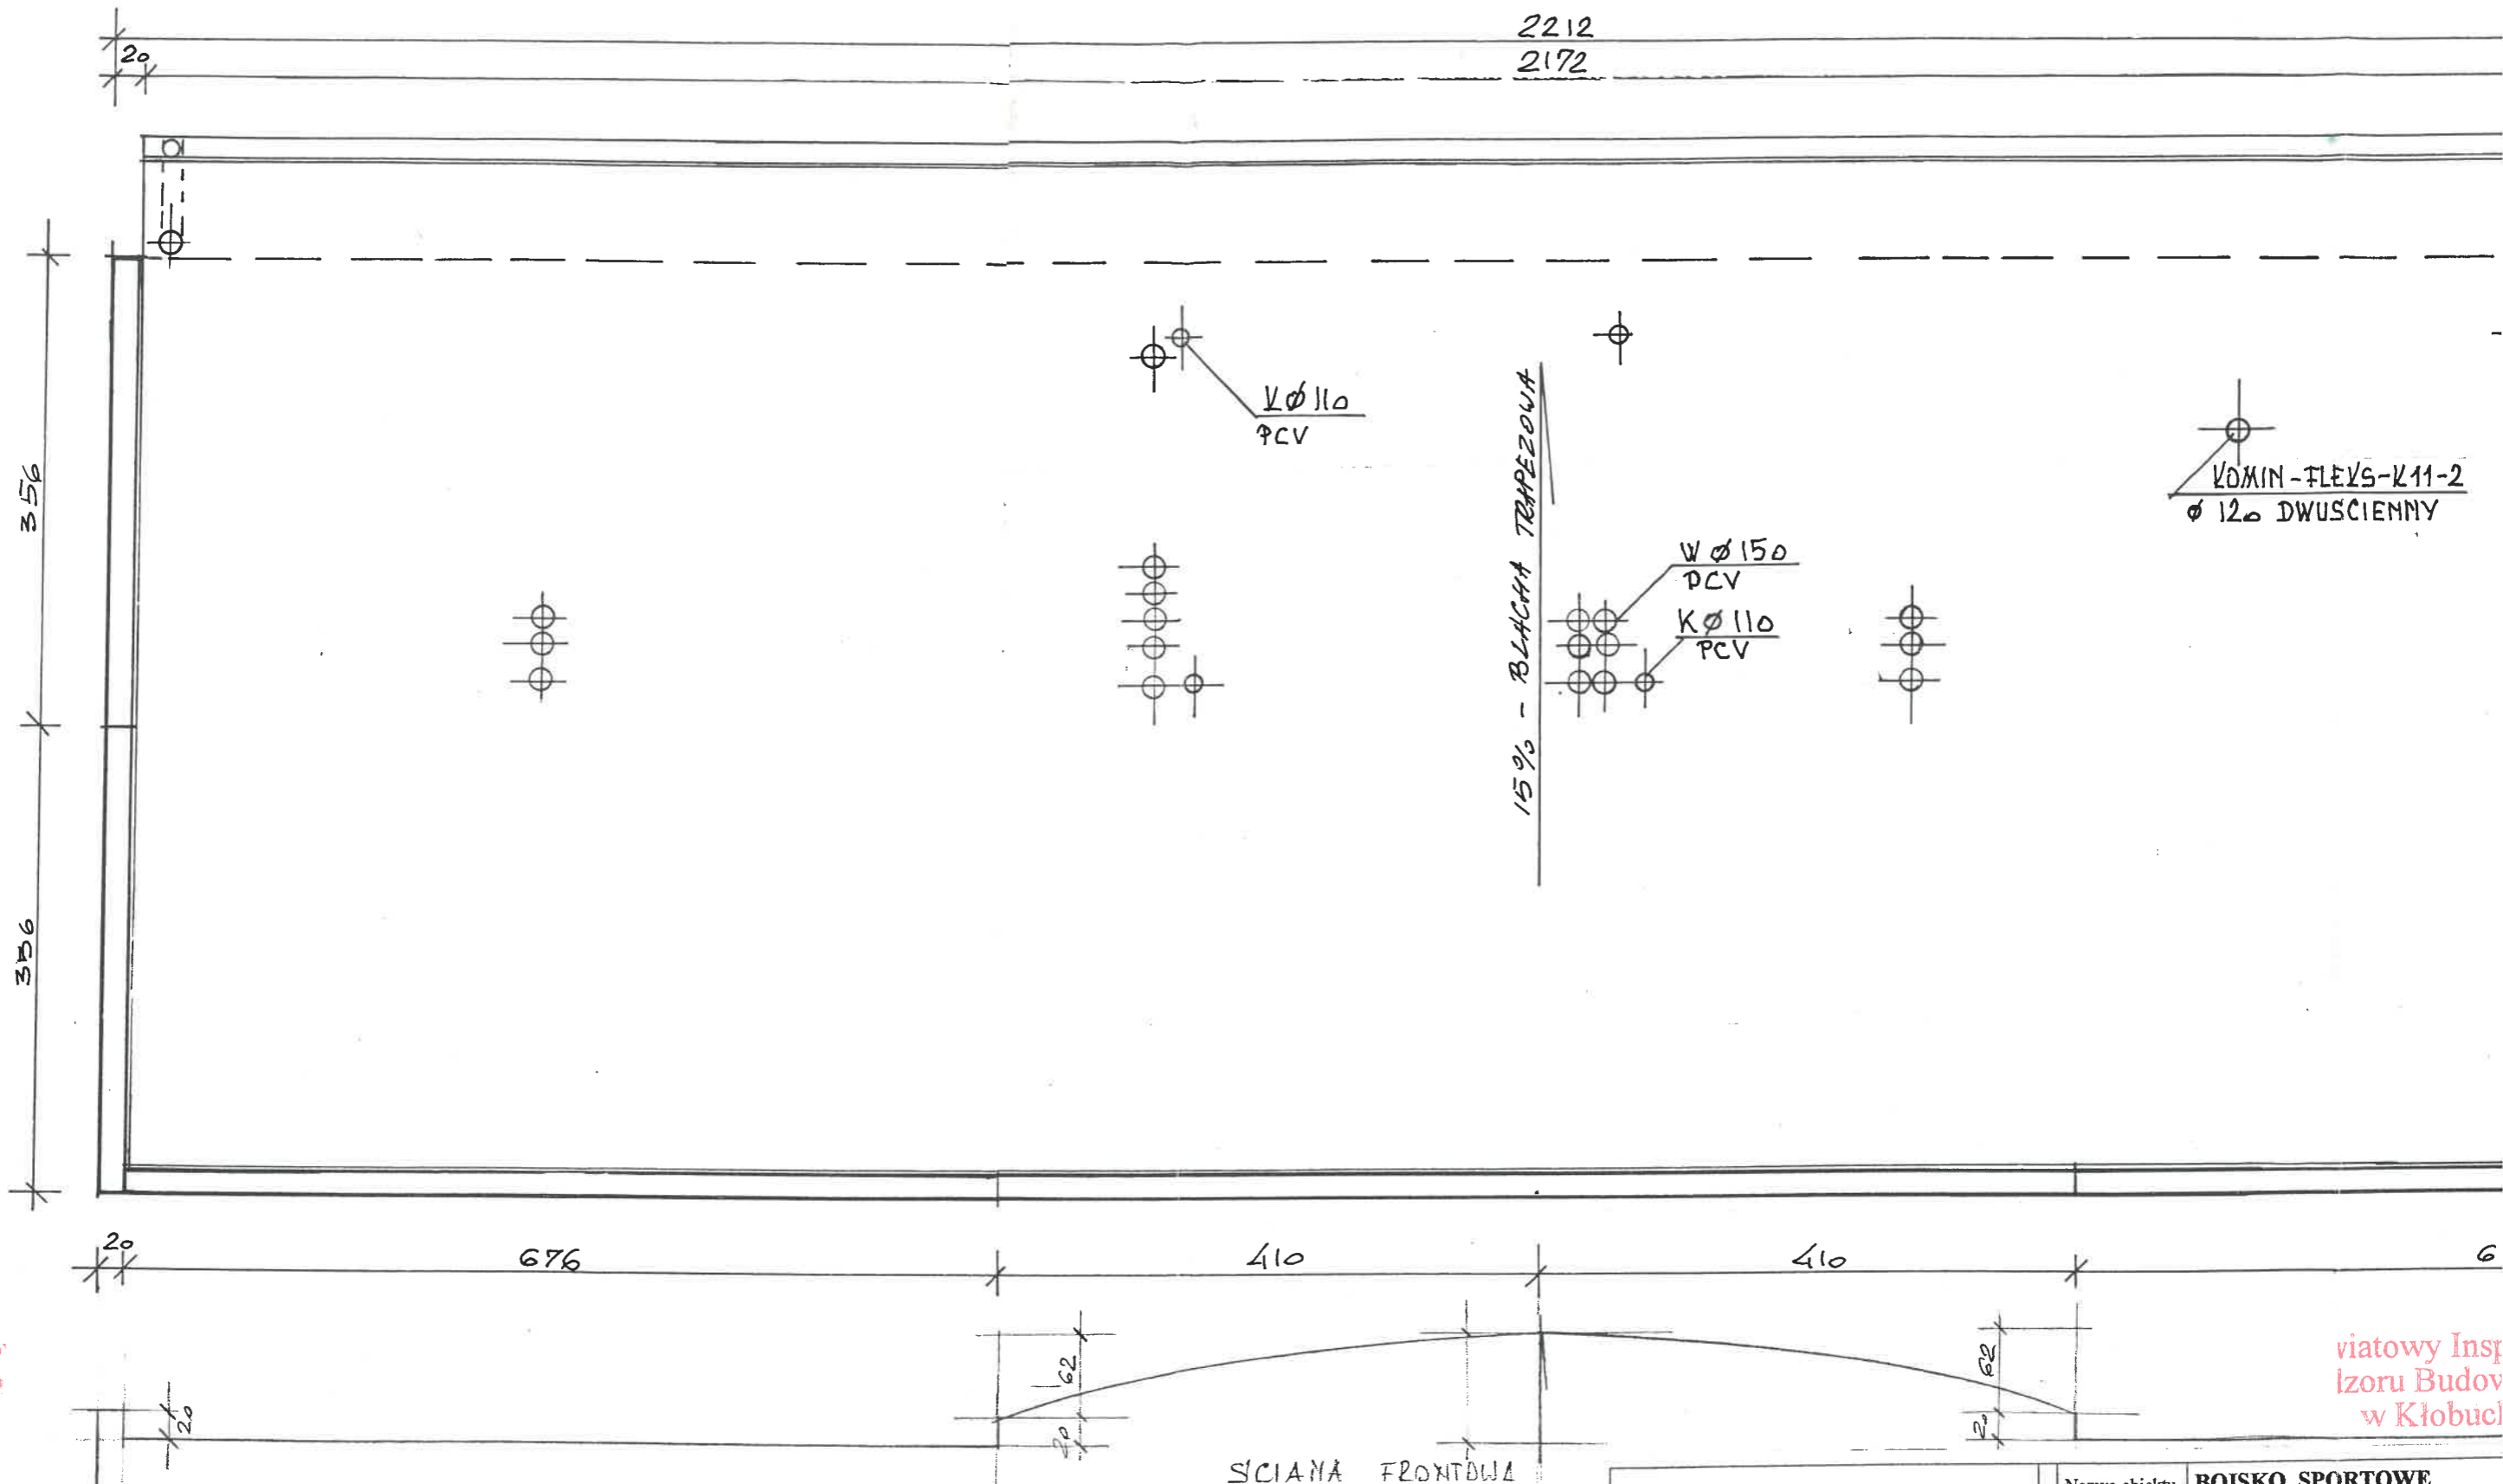


ELEMENTY ISTNIEJĄCE
 - wg Projektu Budowlanego „ADAPTACJA BUDYNKU GOSPODARCZEGO NA PAWILON SPORTOWY”

ELEMENTY PROJEKTOWANE
 - wykonanie konstrukcji dachu w oparciu o wiązar stalowy
 - wykonanie sufitu podwieszonego
 - pokrycie dachu z płyt jednolitych z blachy trapezowej powlekanej o nachyleniu 15 %

$r = 1410$

Nazwa obiektu	BOISKO SPORTOWE		
Adres	PANKI ul. Częstochowska na		
Przedmiot opracowania	ZMIANA KONSTRUKCJI I BUDYNKU PAWILONU SPO		
Inwestor	GMINA PANKI		
Adres	ul. Tysiąclecia nr 5 ; 42-140 Panki		
Przedmiot rysunku	RZUT DACHU		
Projektant/ /branża	Imię	Nazwisko	Specjaln
Budowlana	Marian	BILLEWICZ	Arch. i l

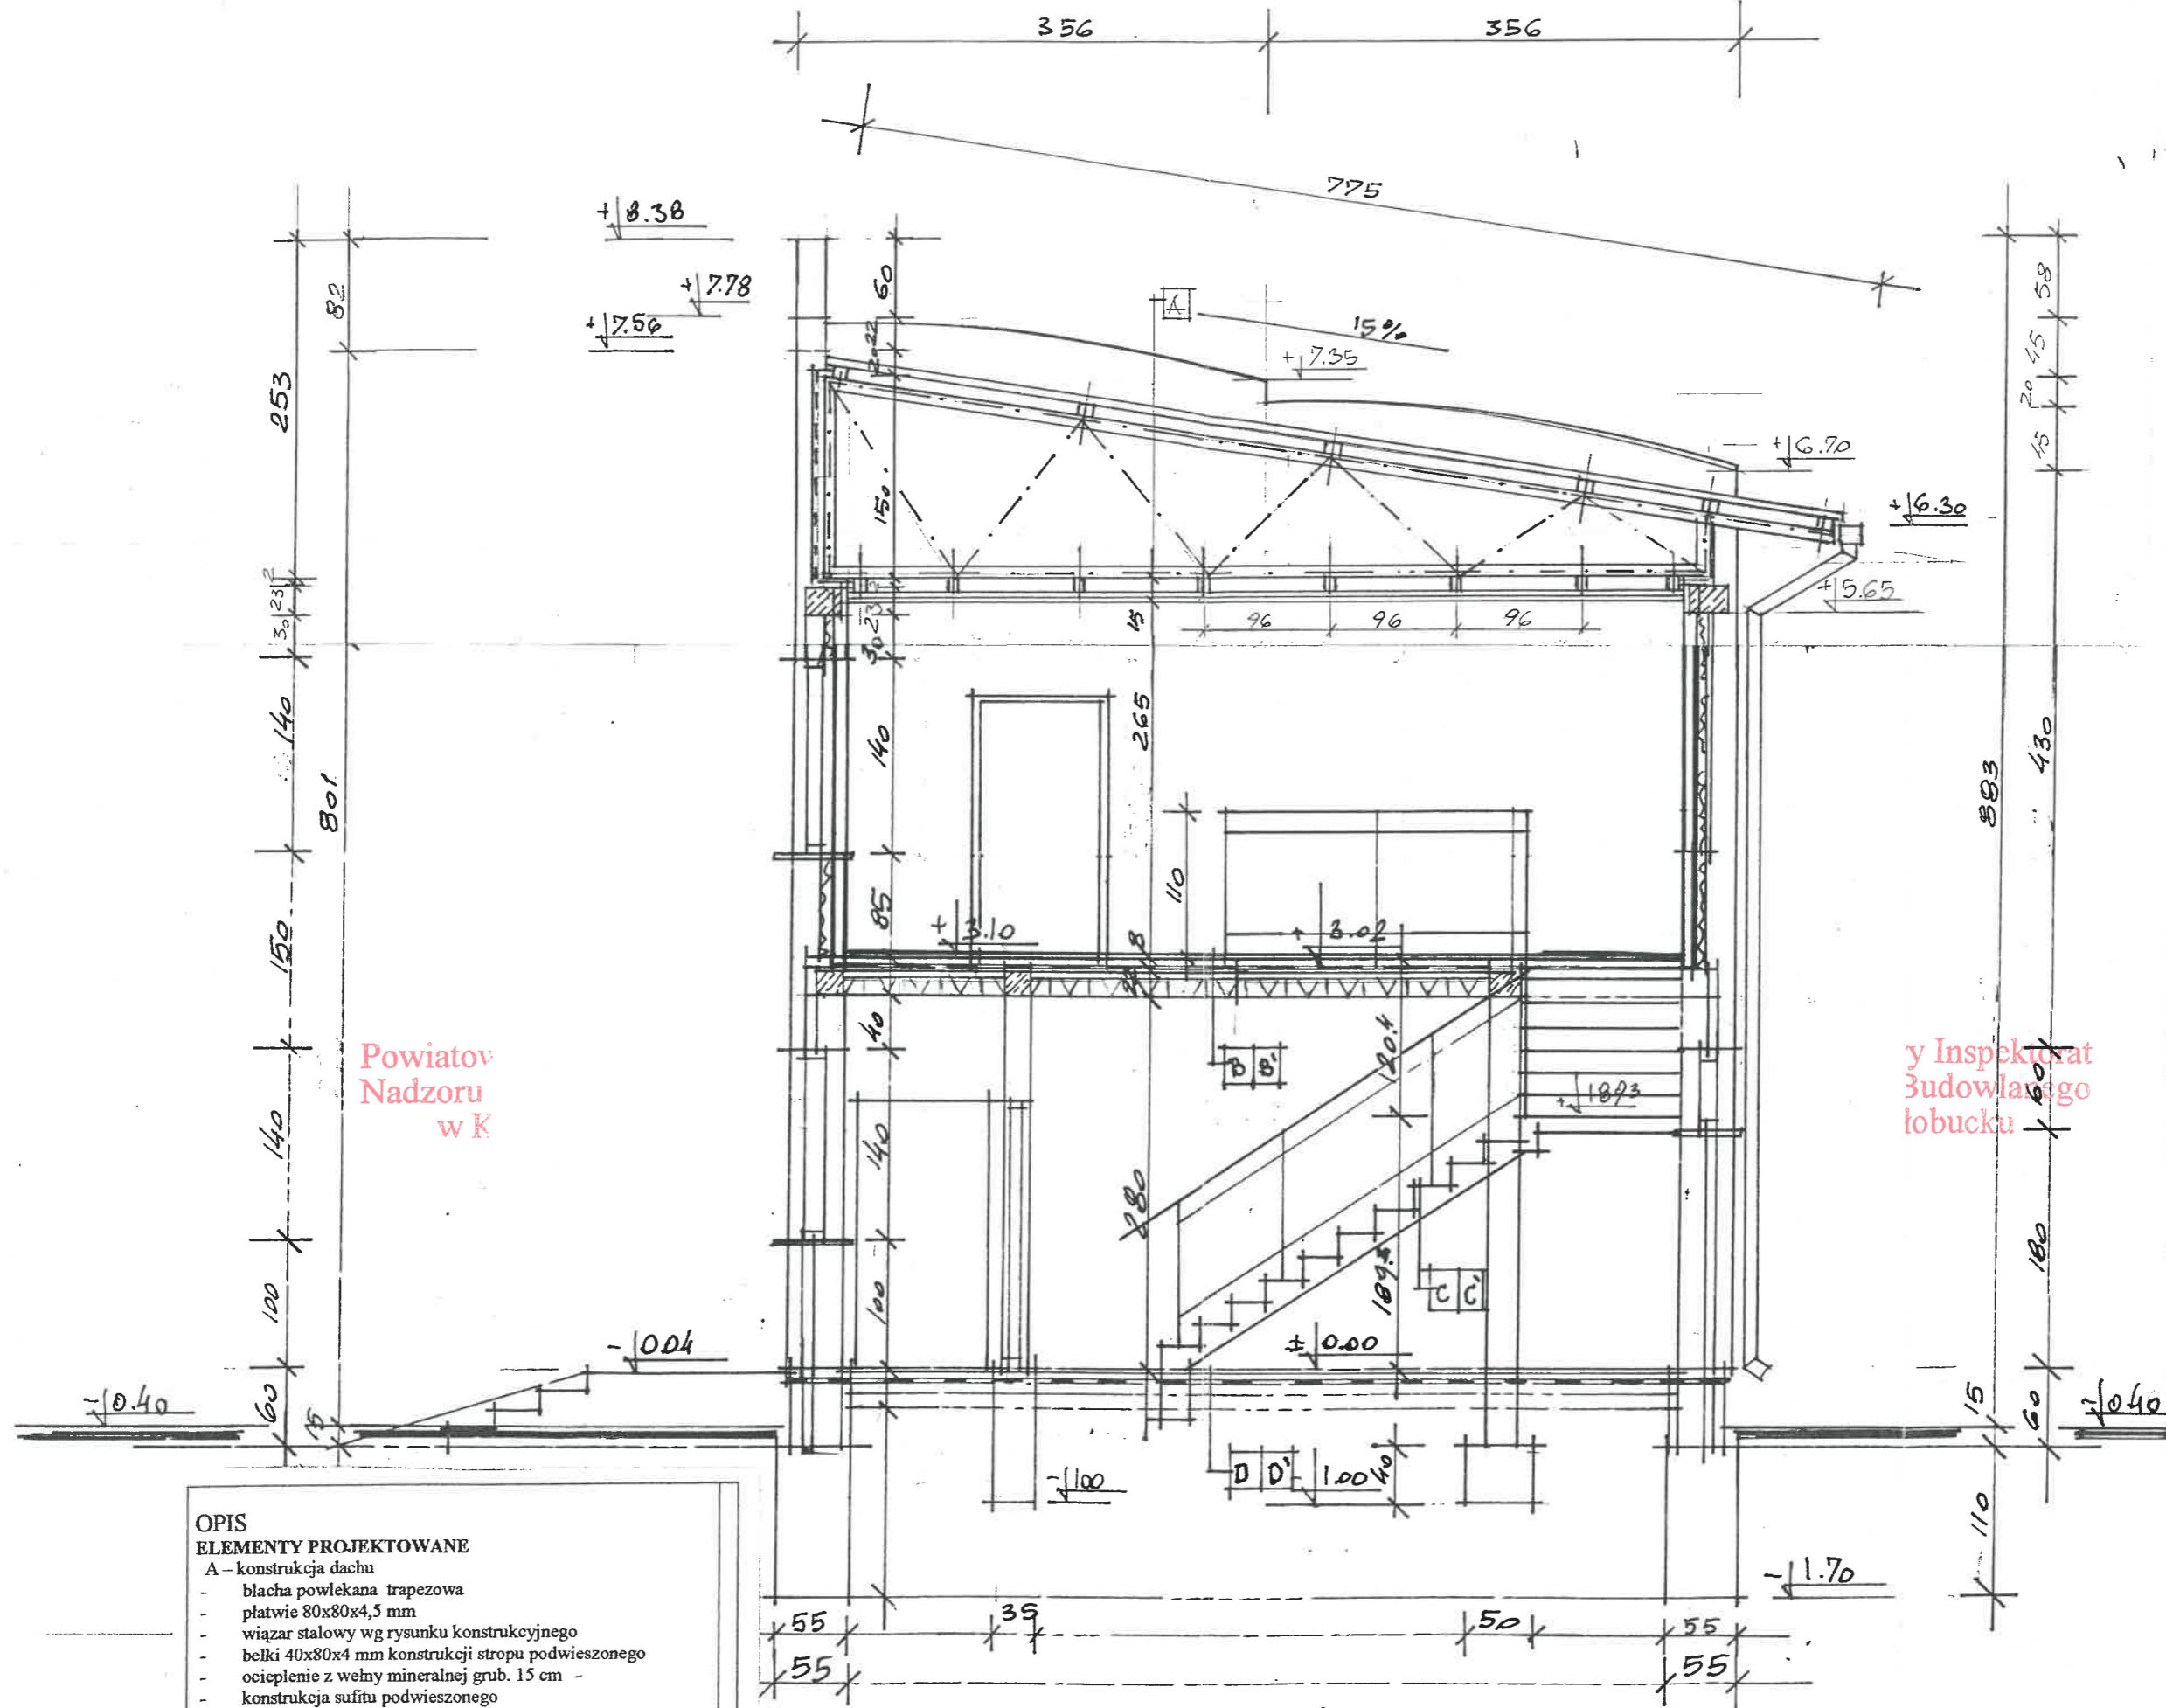

- OPIS**
ELEMENTY PROJEKTOWANE
- A - konstrukcja dachu
 - blacha powlekana trapezowa
 - płatwie 80x80x4,5 mm
 - wiązar stalowy wg rysunku konstrukcyjnego
 - belki 40x80x4 mm konstrukcji stropu podwieszonoego
 - ocieplenie z wełny mineralnej grub. 15 cm
 - konstrukcja sufitu podwieszonoego
 - płyty kartonowo - gipsowe 2 x 12 mm
 - B- strop parteru
 - wg opisu projektu budowlanego „ ADAPTACJA BUDYNKU...”
 - C- schody
 - wg opisu projektu budowlanego jw.
 - D- podłoga na gruncie
 - wg opisu do projektu budowlanego jw.

ELEMENTY ISTNIEJĄCE - wg Projektu Budowlanego „ADAPTACJA BUDYNKU GOSPODARCZEGO NA PAWILON SPORTOWY”		BOISKO SPORTOWE PANKI ul. Częstochowska na działce o nr ewid. 903 k.m. 11			
ELEMENTY PROJEKTOWANE wykonanie konstrukcji dachu w oparciu o wiązar stalowy wykonanie sufitu podwieszonoego wykonanie ścian kolankowych		ZMIANA KONSTRUKCJI DACHU BUDYNKU PAWILONU SPORTOWEGO GMINA PANKI ul. Tysiąclecia nr 5 ; 42-140 Panki			
PRZEKRÓJ A - A		Skala: 1: 50	Nr rys. 8		
Imię	Nazwisko	Specjalność	Nr upr.bud.	Data	Podpis
Marian	BILLEWICZ	Arch. i kon-inż.	78 / 73 kt	03.2003	

Marian Billewicz
 techn. bud.

y Inspektorat
 Budowlanego
 Łobucko