

**MAPA DO CELÓW PROJEKTOWYCH**

Gmina: Przystajń  
 Obręb: Przystajń  
 Karta mapy: 17  
 Działka nr 1001/3  
 Mapa zasadnicza: 511.322.073  
 Skala 1 : 1000

**Uwaga:**  
 Kolorem zielonym na podstawie mapy ewidencyjnej  
 wniesiono graficznie granice działek

zasięg opracowania

Usługi Geodezyjno-Kartograficzne  
**„GEONET”** mgr inż. Paweł Woźniak  
 42-100 Kłobuck, ul. Rómmla 1b/12  
 Regon 240002645, NIP 574-120-85-12  
 tel. kom. 0500 289 600

GEODETA UPRAWNIONY

mgr inż. Paweł Woźniak  
 ŚWIADCTWO NR 18902

**STAROSTA KŁOBUCKI**  
 Wydział Geodezji, Kartografii, Kadastro  
 i Gospodarki Nieruchomościami  
 Powiatowy Ośrodek Dokumentacji  
 Geodezyjnej i Kartograficznej

W obszarze oznaczonym linią .....  
 dokonano aktualizacji treści mapy  
 zasadniczej. Dokumenty z pomiaru  
 uzupełniającego przyjęto do zasobu  
 powiatowego w dniu 02.12.2009r.

I zaewidencjonowano pod nr.....  
 Niniejsza mapa może służyć do celów projektowych.  
 Projektowane obiekty budowlane wymagające  
 pozwolenia na budowę podlegają wytyczeniu  
 i inwentaryzacji powykonawczej przez  
 jednostki uprawnione do wykonywania  
 prac geodezyjnych.

02.12.2009  
 (miejscowość i data)  
 Z up. STAROSTY

mgr inż. Marek Kuźnik  
 Kierownik Powiatowego Ośrodka Dokumentacji  
 Geodezyjnej i Kartograficznej w Wydziale GKN  
 Starostwa Powiatowego w Kłobucku



**STAROSTA KŁOBUCKI**  
 Wydział Geodezji, Kartografii, Kadastro  
 i Gospodarki Nieruchomościami  
 Powiatowy Ośrodek Dokumentacji  
 Geodezyjnej i Kartograficznej

Reprodukowanie, rozpowszechnianie  
 i rozpraszanie niniejszego  
 dokumentu wymaga zezwolenia,  
 o którym mowa w art. 18 ustawy  
 z dnia 17 maja 1989 r.  
 Prawo geodezyjne i kartograficzne  
 (Dz.U. Nr 30, poz. 163, z późniejszymi  
 zmianami).

02.12.2009  
 (miejscowość i data)  
 Z up. STAROSTY

mgr inż. Marek Kuźnik  
 Kierownik Powiatowego Ośrodka Dokumentacji  
 Geodezyjnej i Kartograficznej w Wydziale GKN  
 Starostwa Powiatowego w Kłobucku

**Zagospodarowanie  
 działki  
 Skala 1 : 1000**

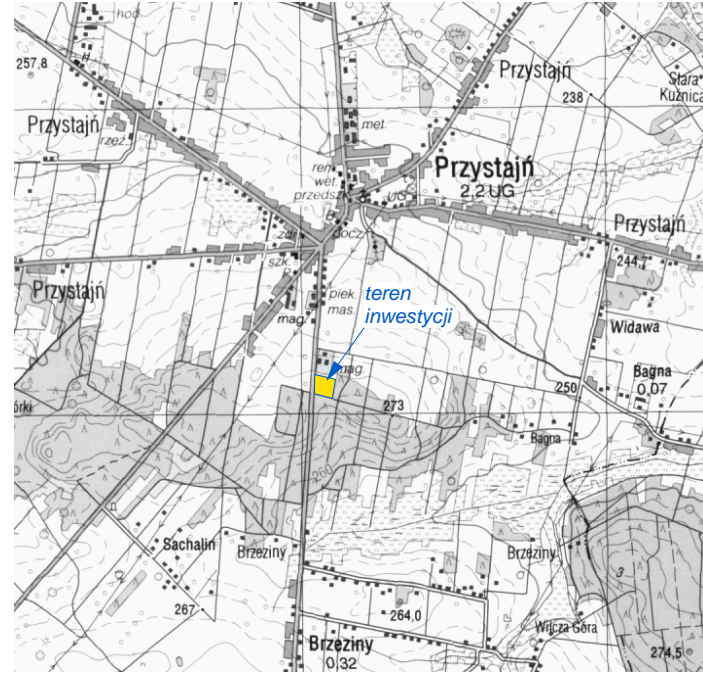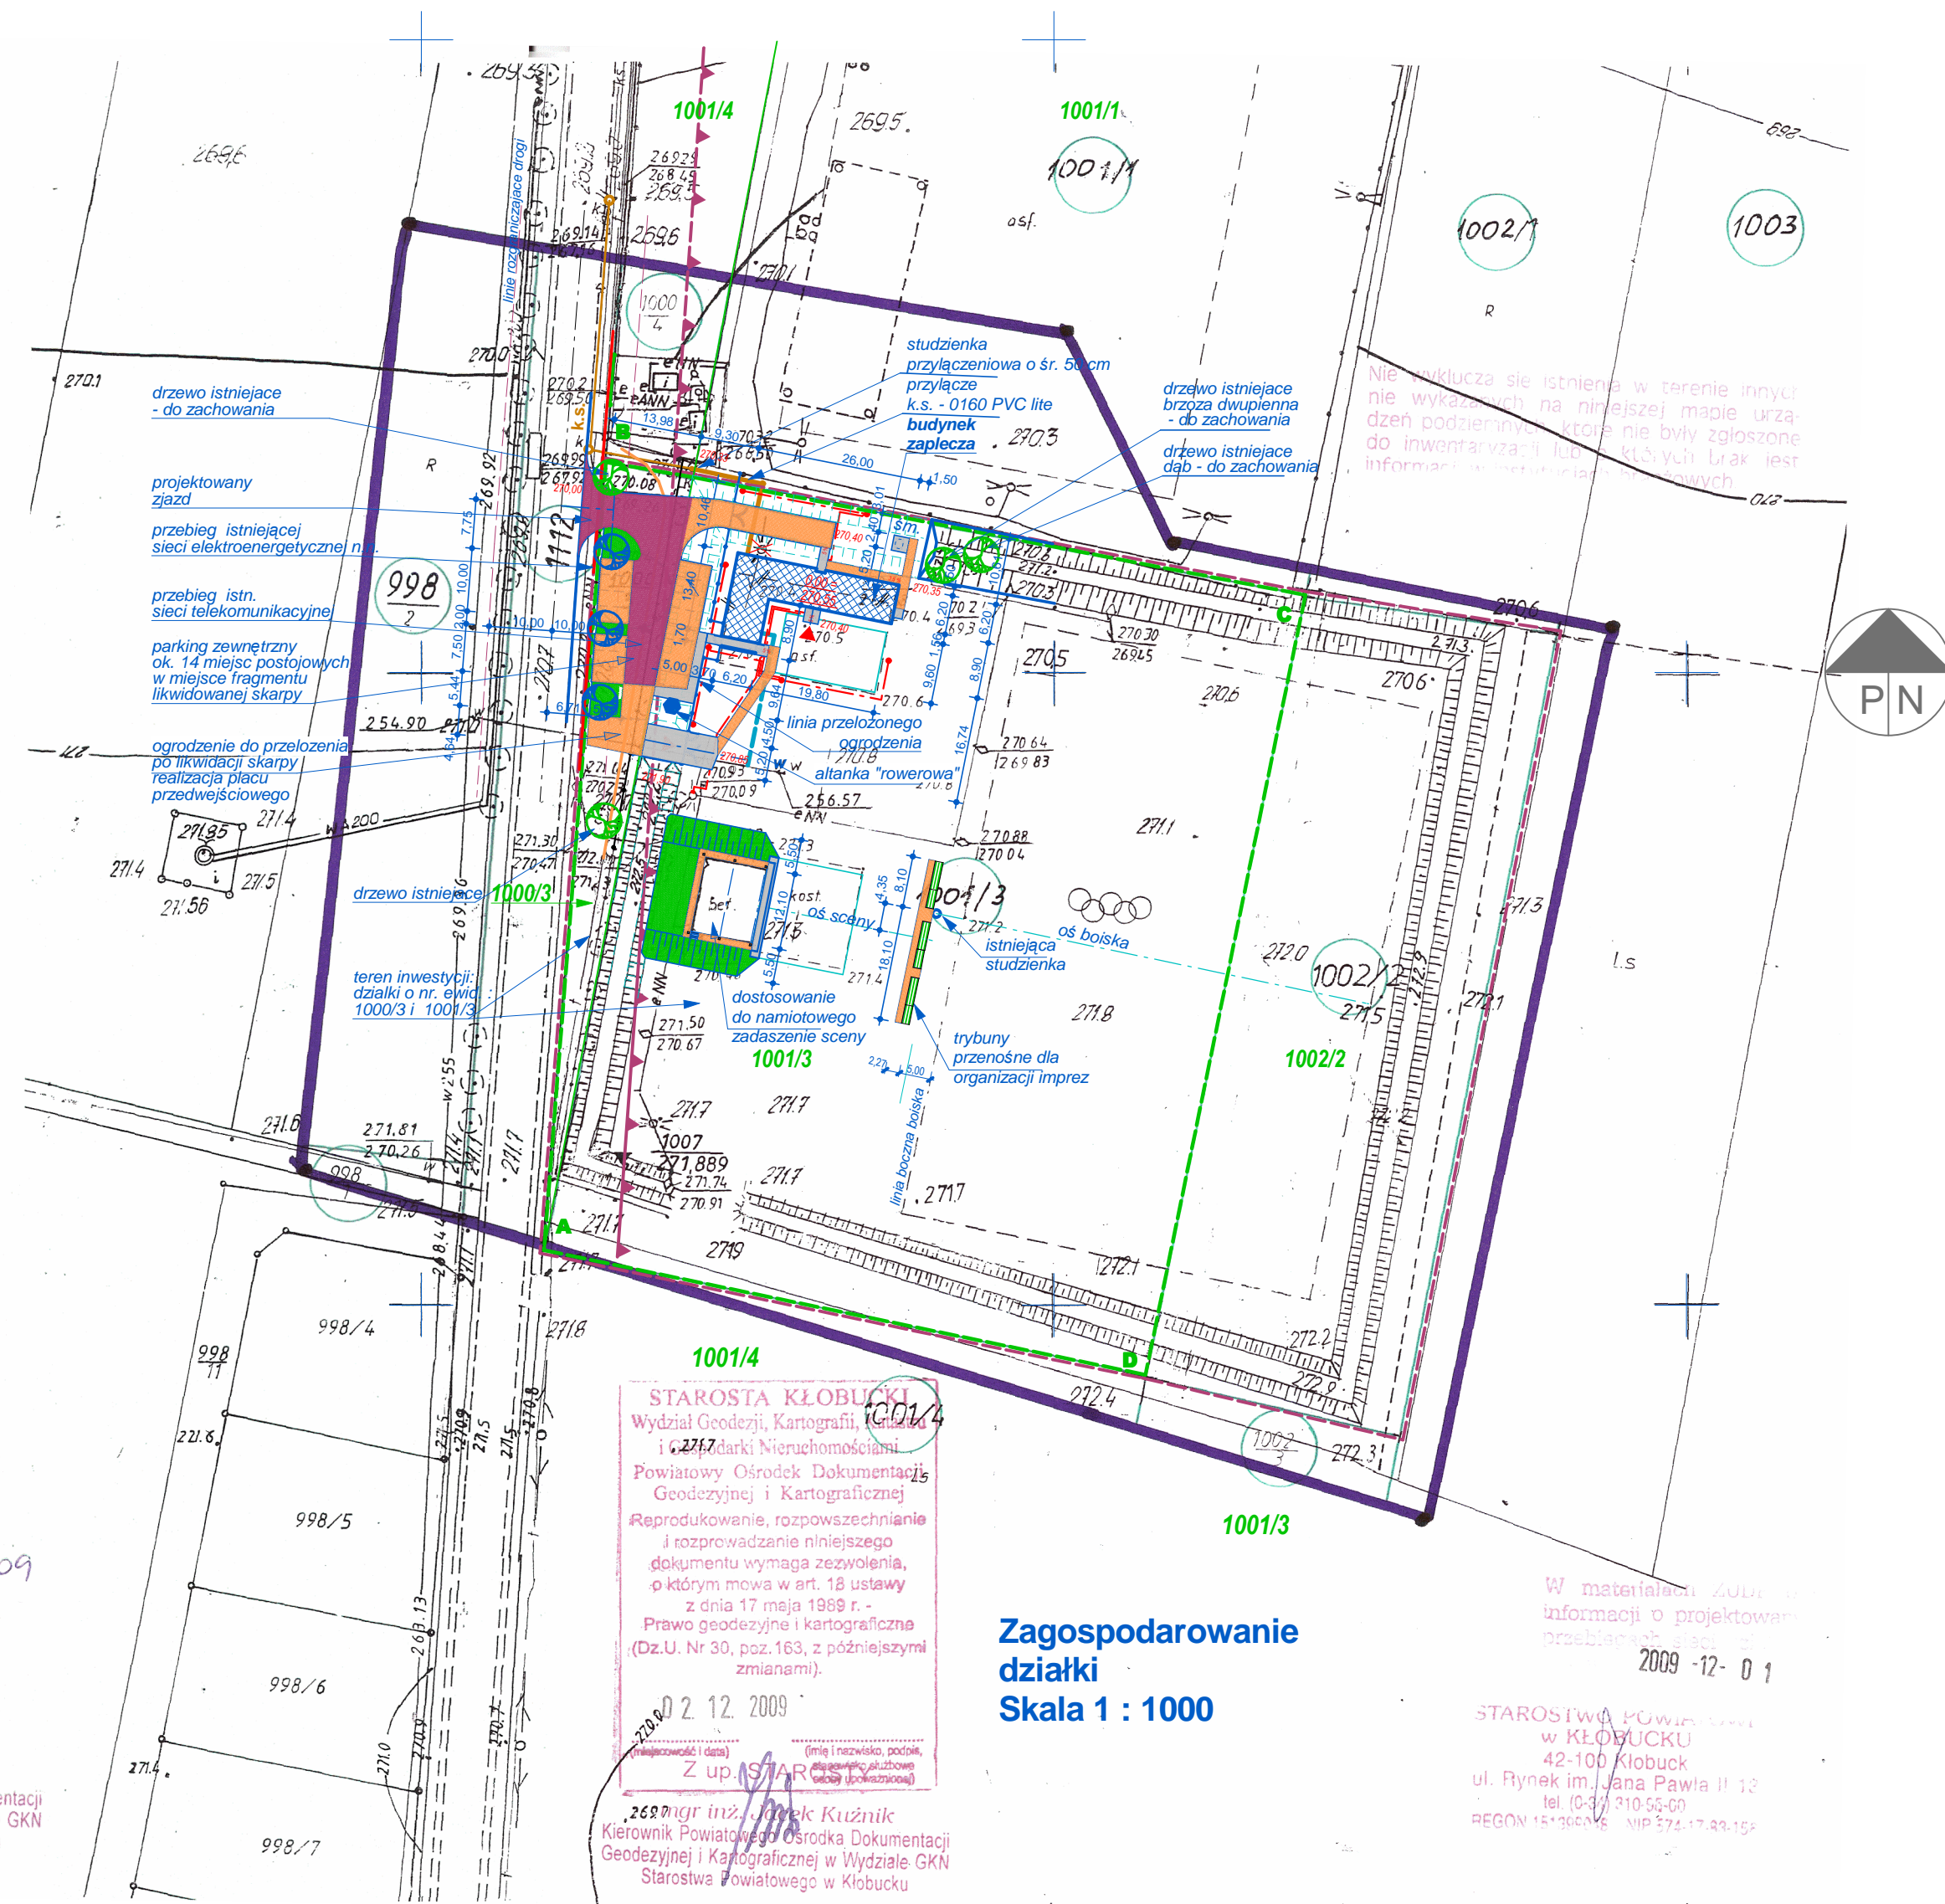

**Orientacja lokalizacji 1 : 50 000**

**Legenda:**

- |  |  |
|--|--|
| <b>elementy planu</b>  | <b>uzbrojenie terenu</b>                                       |
| nieprzekraczalna linia zabudowy wg ustaleń planu miejscowego   | istniejące przyłącze wody                                      |
| granice terenów funkcjonalnych planu miejscowego   | istniejąca sieć telekomunikacji                                |
| linie rozgraniczające drogi  | istniejąca kanalizacja sanitarna                               |
| granice opracowania - działki 1000/3 i 1001/3  | proj. przyłącze wodociągowe                                    |
| projektowane obiekty :<br>budynek zaplecza turystyczno-sportowo-socjalnego<br>altanka dla ścieżki turystycznej | proj. przyłącze kanalizacji san.                               |
| wał ziemny - do likwidacji   | proj. przyłącze elektroenergetyczne                            |
| drzewa istniejące (zielne)   | proj. kabel n.n. oświetlenia terenu<br>latarnie oświetleniowe  |
| drzewa projektowane (niebieskie)   |  |
| inne elementy - do likwidacji  | SM utwardzony plac do ustawiania<br>kontenerów na odpady stałe |
| projektowana nawierzchnia dróg - kostka betonowa<br>typu behatn gr. 8 cm, szara                                |  |
| projektowane ciągi pieszce - nawierzchnia:<br>kostka betonowa holland prostokątna gr. 6 cm szara               |  |
| projektowana nawierzchnia mineralna<br>na ciągi pieszce, stanowiska parkingowe                                 |  |
| wejścia główne   |  |

|   |  |  |
|---|--|--|
| PRACOWNIA ARCHITEKTURY "FORMA"<br>CZĘSTOCHOWA UL. PARTYZANTÓW 17<br>tel. 034-361-42-45 fax. 034-360-52-26<br>"FORMA" SPÓŁKA Z O.O.<br>BLACHOWNIA UL. MODRZEWIOWA 19 | Nazwa zamierzenia budowlanego / obiektów /<br><b>Zaplecze turystyczno-sportowe w Przystajni:<br/>                 budynek zaplecza z parkingiem, zjazdem, zadaszeniem sceny,<br/>                 altaną trybunami przestawnymi i obiektami małej architektury</b> |  |
|   | w sąsiedztwie boiska sportowego w Przystajni   |  |
| Adres obiektów zamierzenia budowlanego : działki nr ewid. 1000/3, 1001/3  |  |  |
| Tytuł rysunku:<br><b>PROJEKT BUDOWLANY - PROJEKT ZAGOSPODAROWANIA TERENU<br/>                 LOKALIZACJA OBIEKTÓW, UZBROJENIE TERENU</b>                           | Skala:<br><b>1:1000</b>  | Nr. rysunku:<br><b>1a</b>                                  |
| Projektował:<br>arch. Marek Witkowski ; arch. Ewa Woszczyzna  | specjalność :<br>architektoniczna  | nr uprawnień :<br>UAN-VIII/83861/131/86<br>FT-83861/126/83 |
| Część drogową:<br>inż. Ryszard Sidorowicz   | konstrukcyjna, drogową   | SLK/0096/PWOK/03<br>specjalność: drogową                   |
| Przyłącze elektroenergetyczne<br>inż. Tadeusz Szmid   | instalacje elektryczne   | FT-83861/105/1552/82<br>specj. instal. elektryczne         |
| Przyłącze wodociągowe :<br>mgr inż. Zbigniew Jarkiewicz   | instalacje sanitarne   | 717/01<br>specj. instal. sanitarne                         |
|   |  | Data :<br>grudzień 2009                                    |
|   |  | Podpis   |