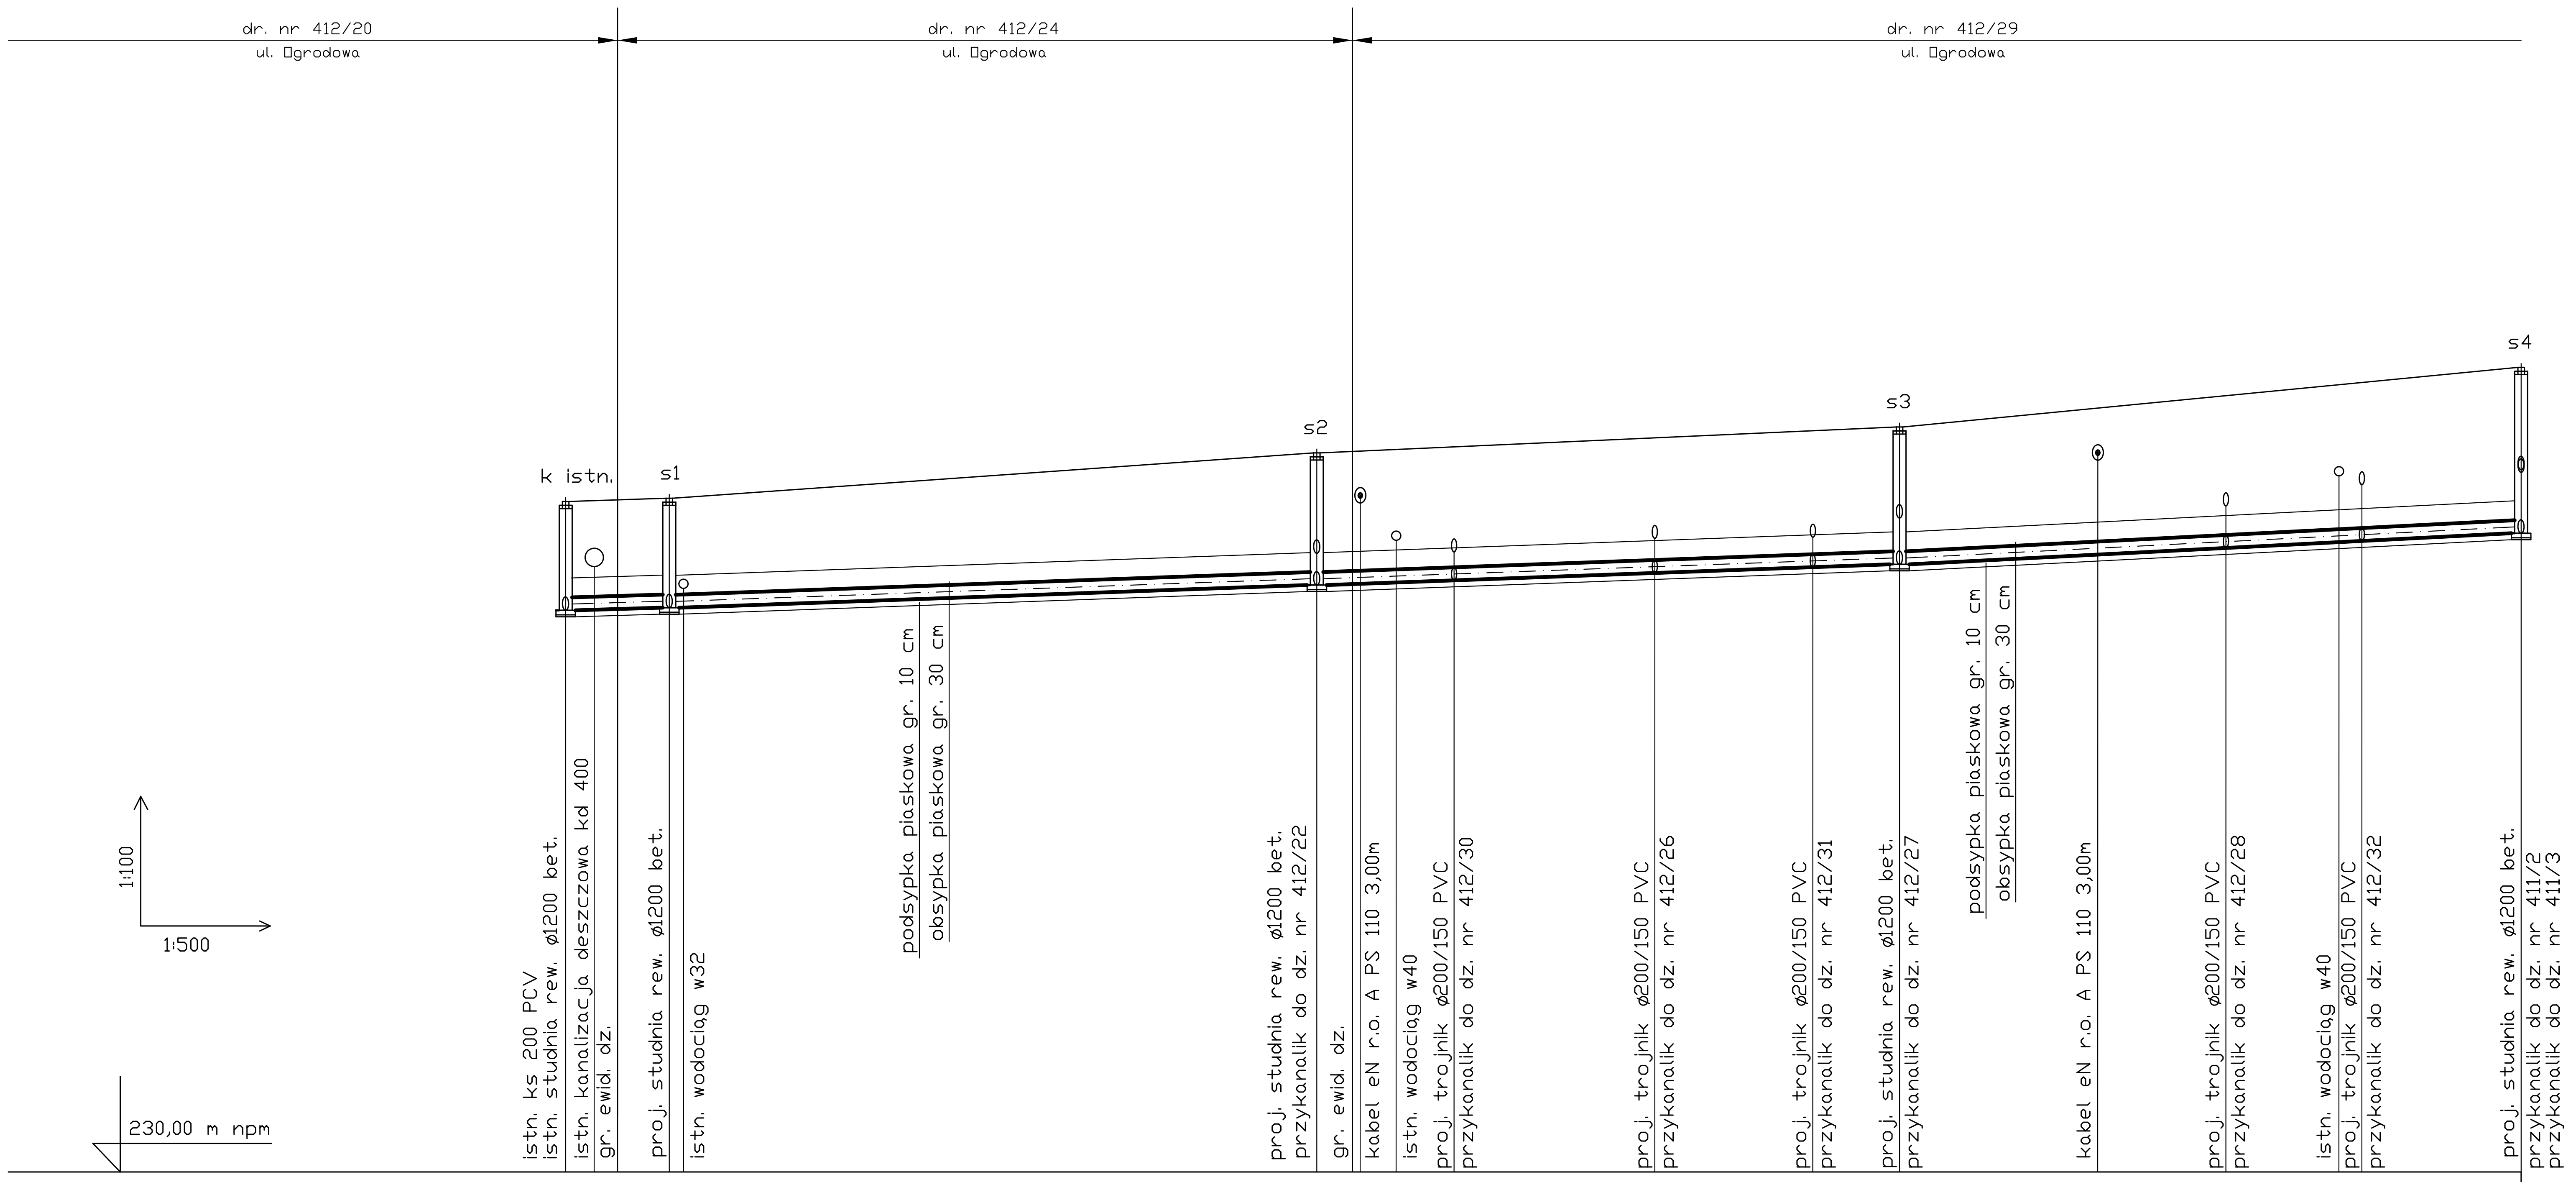

RZĘDNA TERENU	m npm	240,35 · 240,40 · 241,10 · 241,20 · 241,35 · 241,45 · 241,50 · 242,02 · 242,20 · 242,42
RZĘDNA DNA RURY	m npm	238,67 · 238,71 · 239,06 239,55 · 239,14 239,60 · 239,27 239,80 · 239,35 239,81 · 239,38 240,12 · 239,67 240,13 · 239,76 240,62 · 239,86 240,82 240,80
ZAGŁEBIENIE RURY	m	1,68 · 1,00 · 1,69 · 1,40 · 2,04 · 1,55 0,80 · 1,40 · 2,06 1,60 · 2,08 1,55 · 2,10 1,64 · 2,12 1,38 · 0,80 · 2,35 1,89 · 1,40 · 2,44 1,58 · 2,56 1,58 1,62
SPADEK/DŁUGOŚĆ	‰/m	0,5‰ 8,00m · 0,7‰ 50,00m · 0,7‰ 45,00m · 1,0‰ 48,00m
MATERIAŁ, ŚREDNICA	-/mm	RURY KANALIZACYJNE Z LITEGO PCV TYPU CIEŻKIEGO "S" (SDR 34 - S 16,7) ø 200/5,9 MM
ODLEGŁOŚĆ	m	0,00 · 2,20 · 4,00 · 8,00 · 9,10 · 58,00 · 60,75 · 61,35 · 64,10 · 68,60 · 84,10 · 96,30 · 103,00 · 118,30 · 128,20 · 136,90 · 138,70 · **151,00**
HEKTOMETRY		0 · 1
STUDZIENKI KAN.		k istn. · s1 · s2 · t1 · t2 · t3 · s3 · t4 · t5 · s4

SZCZEGÓŁ POSADOWIENIA RURY
SKALA 1 : 10

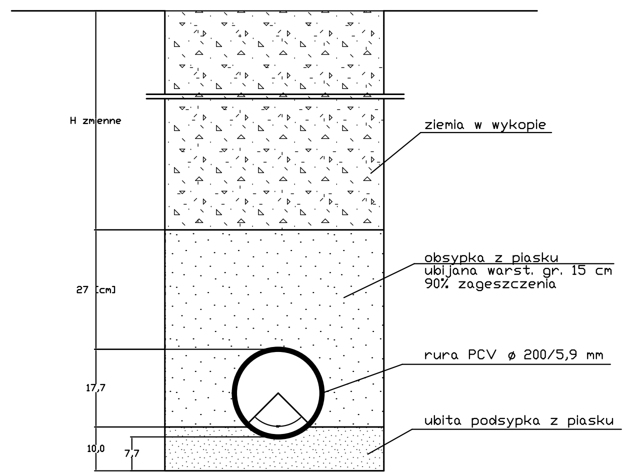

PROFIL PODŁUŻNY KANALIZACJI SANITARNEJ ø200/5,9 PCV

BIURO USŁUGOWO-HANDLOWE "WOD-BUD" S.C. 42-100 KŁOBUCK UL. PARKOWA 4A TEL.(34)3171848, 601063297(94)			
Rodzaj dokumentacji	Projekt budowlano-wykonawczy bud. sieci kanalizacji sanitarnej wraz z sięgaczami w miejscowości Panki, ul. Ogrodowa		
Inwestor	GMINA PANKI ul. Tysiąclecia 5, 42-140 Panki		
Treść	Profil podłużny sieci kanalizacji sanitarnej		
		Rys. nr	2
		Skala	1:100/500
		Podpis	Data
Opracował	STANISŁAW SOLUCH Upraw. do kierowania i nadzorowania w zakresie robot instalacyjnych i sieci sanit. Upr. Nr Nt-83861/31/78 Upr. Nr UAN-VIII-83861/84/85		12.2016r.
Projektował	mrg inz. ŁUKASZ MIRCZAK upr. nr: SLK/1059/PWOS/05		12.2016r.
Sprawdził	mrg inz. PAWEŁ JANUSZEWSKI upr. nr: SLK/5184/PWOS/13		12.2016r.