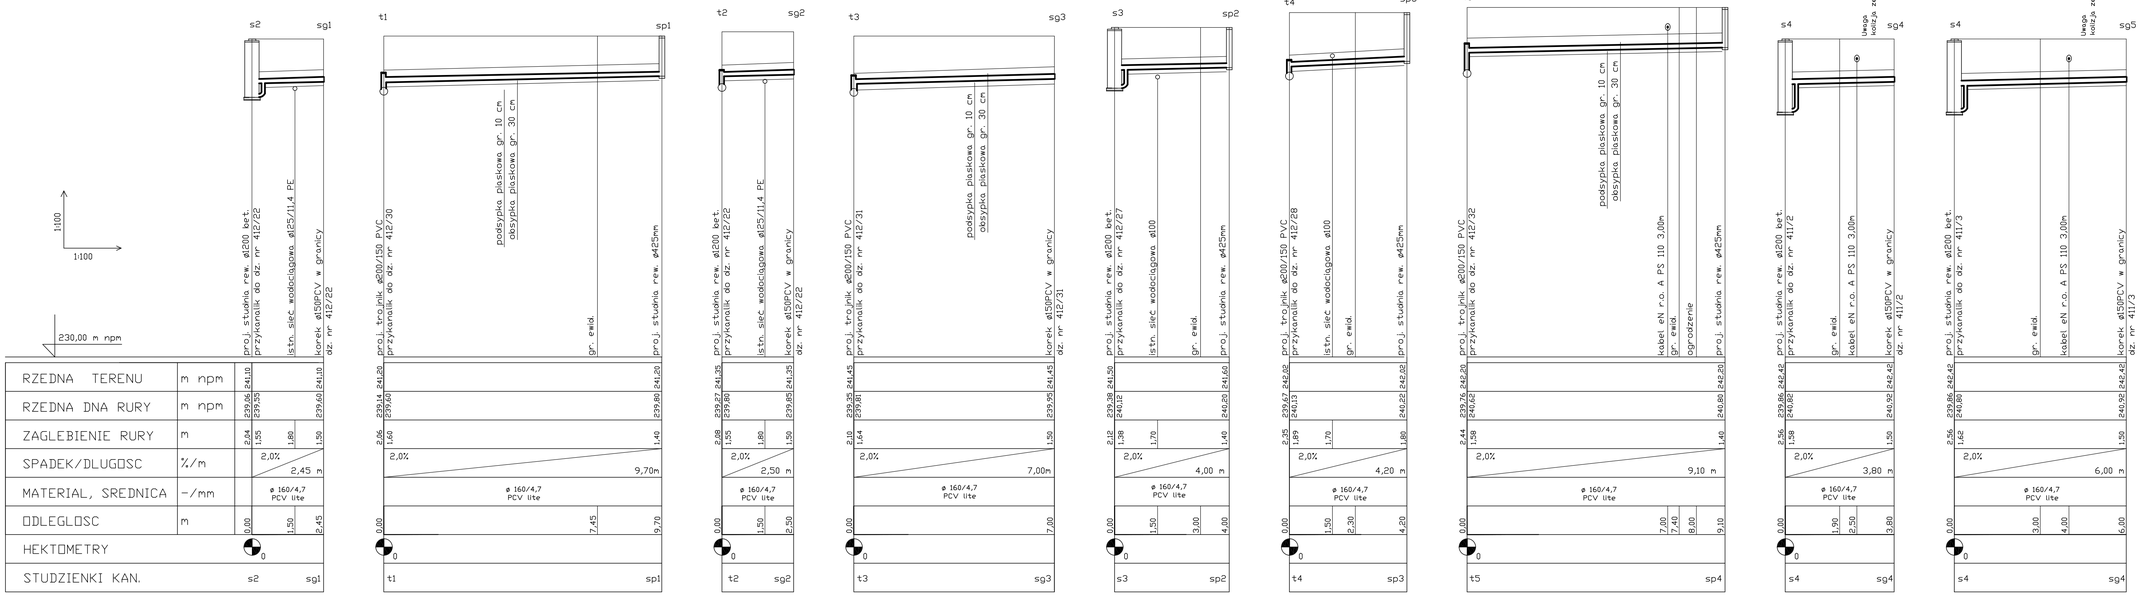

UWAGA:

1. Studnie na przyłączach projektuje sie plastikowe ø 425mm
   (lokalizacje studni uzgodniono z właścicielami posesji)
2. Nie wyklucza sie istnienia nie zinwentaryzowanego uzbrojenia podziemnego
   (uzbrojenie zostało naniesione z uzgodnień branżowych oraz bezpośredniego pomiaru
   w terenie)
3. Przyłącza nie zakończone studzienką należy zaslepic korkiem PCV ø150
   (przyłącza do granicy posesji)
4. Rurociąg należy ułożyc na podsypce piaskowej gr. 10cm i dokonac
   obsypki gr. 30 cm
5. Zabezpieczenie skrzyżowań z kablami (energetycznymi, teletechnicznymi)
   wykonac rurami ochronnymi, dwudzielnymi typu AROT A PS 110 l=3,00m na kablach.

PROFILE PODŁUŻNE PRZYŁĄCZY KANALIZACJI SANITARNEJ ø160/4,7 PCV

BIURO USŁUGOWO-HANDLOWE "WOD-BUD" S.C. 42-100 KŁOBUCK UL. PARKOWA 4A TEL.(34)3171848, 6010632297(94)		
Rodzaj dokumentacji	Projekt budowlano-wykonawczy bud. sieci kanalizacji sanitarnej wraz z siegaczami w miejscowości Panki, ul. Ogrodowa	
Inwestor	GMINA PANKI ul. Tysiąclecia 5, 42-140 Panki	
Treść	Profil podłużny przyłączy kanalizacji sanitarnej	
Opracował	STANISŁAW SOLUCH Uprow. do kierowania i nadzorowania w zakresie robót instalacyjnych i sieci sanit. Upr. Nr Nt-8386/31/78 Upr. Nr UAN-VIII-8361/84/85	Rys. nr 3 Skala 1:100/100 Podpis Data 12.2016r.
Projektował	mrg inz. ŁUKASZ MIRCZAK upr. nr: SLK/1059/PWOS/05	12.2016r.
Sprawdził	mrg inz. PAWEŁ JANUSZEWSKI upr. nr: SLK/5184/PWOS/13	12.2016r.