


PRZEKRÓJ A-A

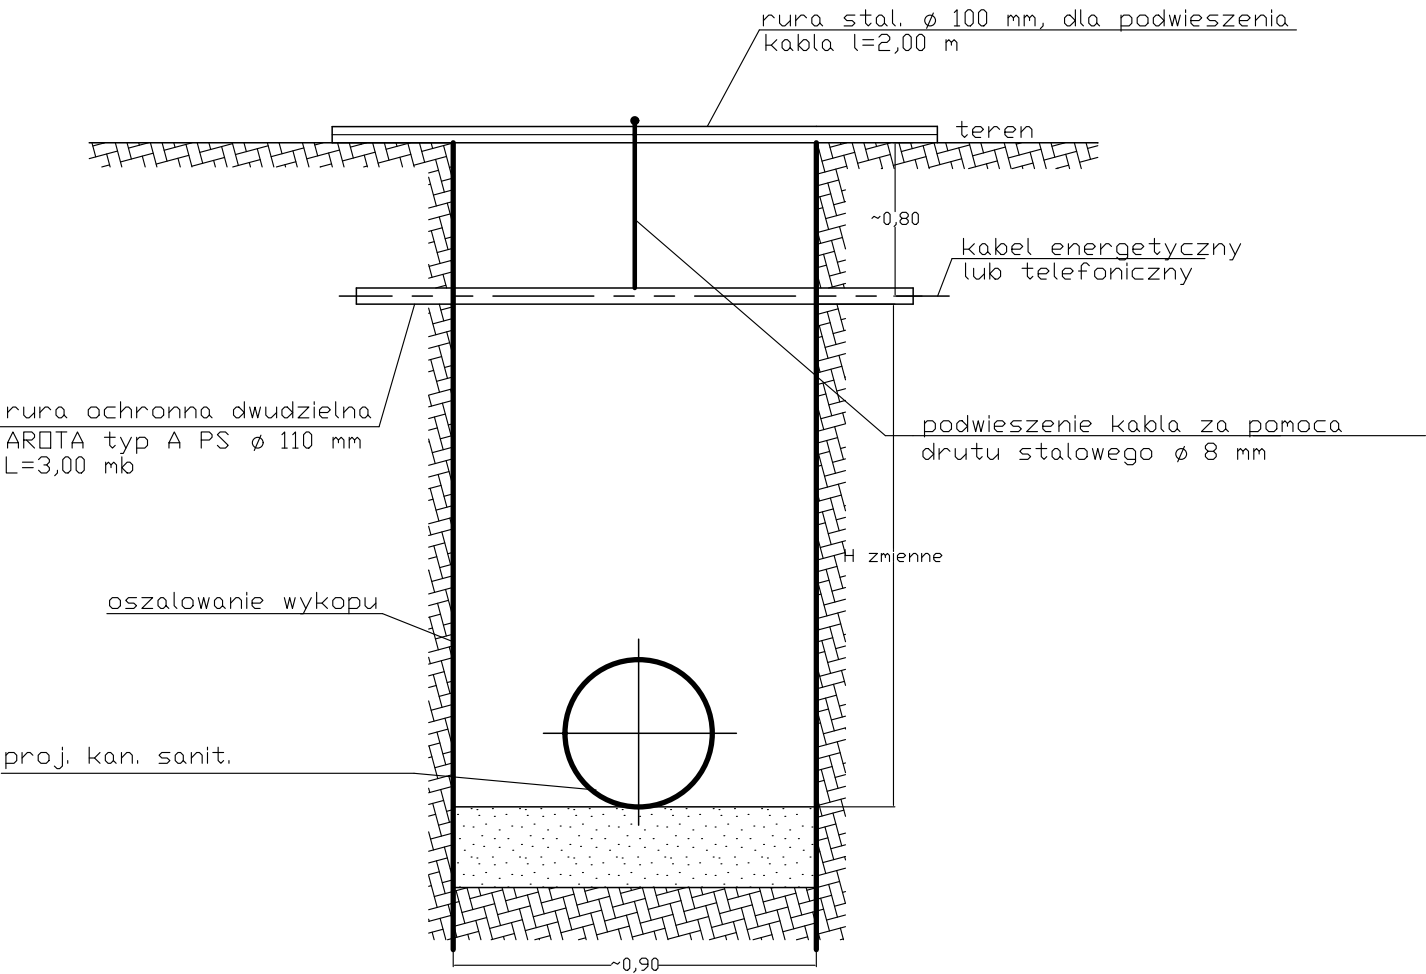

SKRZYŻOWANIE PROJ. KANALIZACJI SANITARNEJ Z KABLEM TELEFONICZNYM LUB ENERGETYCZNYM

UWAGA:

W PRZYPADKU GDY WYSTĄPI W SKRZYŻOWANIU WIĘCEJ NIŻ JEDEN KABEL ENERGETYCZNY LUB TELEFONICZNY NALEŻY NA KAŻDYM Z NICH ZAŁOŻYĆ RURĘ OCHRONNĄ

BIURO USŁUGOWO-HANDLOWE "WOD-BUD" S.C. 42-100 KŁOBUCK UL. PARKOWA 4A TEL.(34)3171848, 601063297(94)			
Rodzaj dokumentacji	Projekt budowlano-wykonawczy bud. sieci kanalizacji sanitarnej wraz z sięgaczami w miejscowości Panki, ul. Ogrodowa		
Inwestor	GMINA PANKI ul. Tysiąclecia 5, 42-140 Panki		
Treść	Skrzyżowanie z kablem energ. lub teletech.		
Opracował	STANISŁAW SOLUCH Upraw. do kierowania i nadzorowania w zakresie robót instalacyjnych i sieci sanit. Upr. Nr Nt-83861/31/78 Upr. Nr UAN-VIII-83861/84/85	Rys. nr	7
		Skala	
		Podpis	Data
Projektował	mrg inż. ŁUKASZ MIRCZAK upr. nr: SLK/1059/PWOS/05		12.2016r.
Sprawdził	mrg inż. PAWEŁ JANUSZEWSKI upr. nr: SLK/5184/PWOS/13		12.2016r.