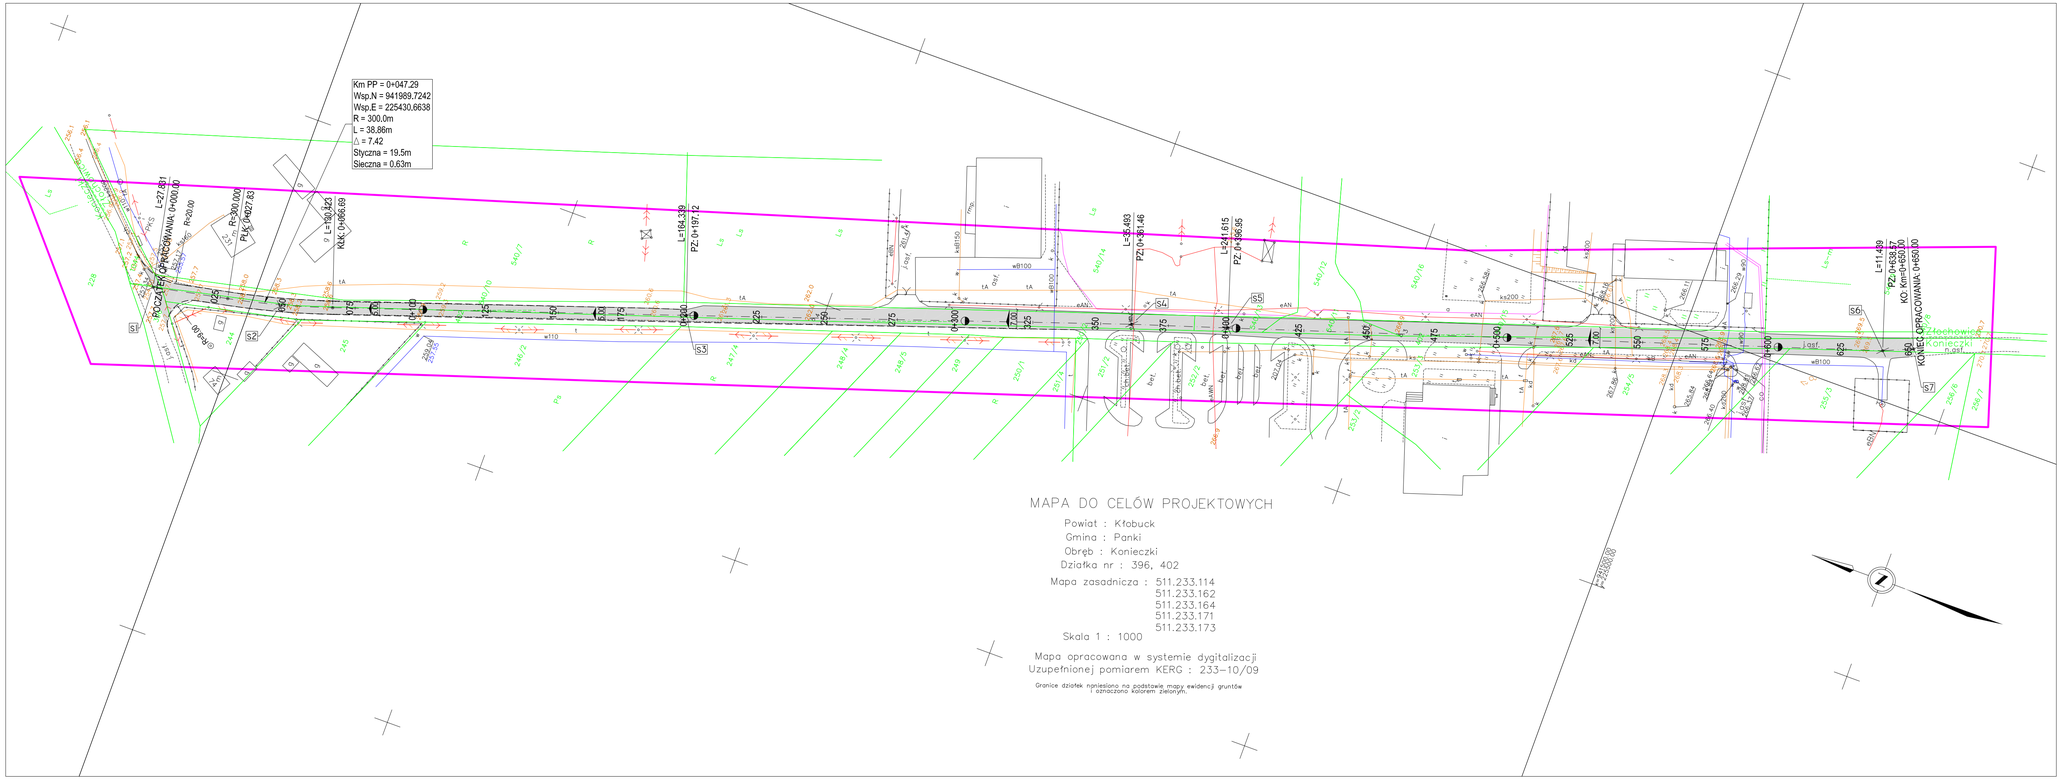

MAPA DO CELÓW PROJEKTOWYCH

Powiat : Kłobuck
Gmina : Panki
Obręb : Konieczki
Działka nr : 396, 402

Mapa zasadnicza : 511.233.114
511.233.162
511.233.164
511.233.171
511.233.173

Skala 1 : 1000

Mapa opracowana w systemie dygitalizacji
Uzupełnionej pomiarem KERG : 233–10/09

Granice działek naniesiono na podstawie mapy ewidencji gruntów i oznaczono kolorem zielonym.

LEGENDA:

I. STAN ISTNIEJĄCY

1) SYTUACYJNO - WYSOKOŚCIOWY

-wg instrukcji geodezyjnej G4 symboli i oznaczeń graficznych dla mapy zasadniczej

2) UZBROJENIE TERENU

- w90 — WODOCIĄG
- eAN — KABEL ENERGETYCZNY
- tA — KABEL TELEKOMUNIKACYJNY
- ks200 — KANAŁ SANITARNY
- kd200 — KANAŁ DESZCZOWY
- co — KANAŁ CIEPŁOWNICZY
- NAPOW. LINIA ENERGETYCZNA I TELEKOMUNIKACYJNA
- GRANICE WŁASNOŚCI WG MAPY EWIDENCJI GRUNTÓW

0 10 20

II. ROZWIĄZANIA PROJEKTOWE

- FREZOWANIE I NAKŁADKA - ASFALTOBETON
- ZAKRES AKTUALIZACJI MAPY

Podkład mapy na którym wykonano projekt jest zgodny z wtórnikiem zarejestrowanym w P.O.D.G. i K. w Kłobucku pod nr KERG 233-10/09 z dn. 17.03.2009r i obejmuje sekcje:
511.233.114, 511.233.162
511.233.164, 511.233.171
511.233.173

GEODEZYJNE OPRACOWANIE WSPÓŁRZĘDNYCH - CZ. DROGOWA

NUMER	X	Y
s1	942036.09	225621.38
s2	941989.72	225430.66
s3	941847.79	225478.83
s4	941692.28	225531.95
s5	941658.49	225542.81
s6	941628.71	225617.51
s7	941418.19	225622.00

Zakład Projektowania Dróg i Mostów "P W Z"
42-200 Częstochowa ul.Lechonia 3/38 tel./fax (034)3632007

TEMAT:	PROJEKTOWAŁ:	PODPIS
Przebudowa odcinka drogi gminnej Nr 693019S Kałmuki – Konieczki w m. Konieczki	inż. JAN ZAWADZKI LOD/1059/PWOD/08	
	SPRAWDZIŁ:	PODPIS
	mgr inż. WŁADYSŁAW ZAWADZKI FT-83861/1/83	
TREŚĆ: PLAN SYTUACYJNY	OPRACOWAŁ:	PODPIS
	mgr inż. TOMASZ ZAWADZKI	

ZAMAWIAJĄCY:	NR ZLECENIA	DATA	SKALA	ARKUSZ	NR RYS.
GMINA PANKI	UMOWA nr /2009	04.09r.	1:1000	1/1	1