


# PRZEKRÓJ ULICZNY

od km 0+197,12 do km 0+650,00

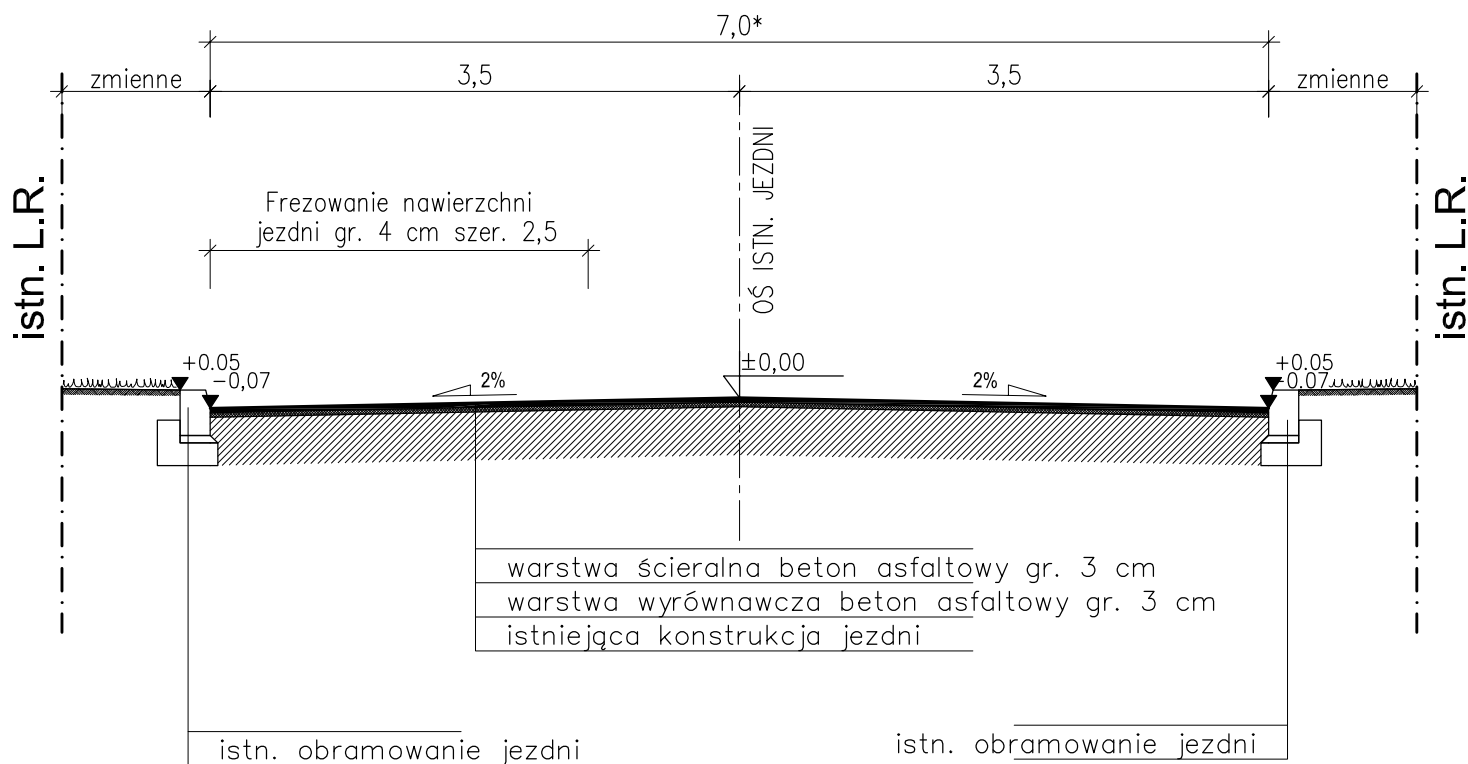

## UWAGA\*

- Na odcinku od km 0+000,00 do km 0+197,12 szerokość jezdni 5,0 m

Zakład Projektowania Dróg i Mostów <b>"TWZT"</b>					
42-200 Częstochowa ul. Lechonia 3/36 tel/fax.(034)3632007					
TEMAT:		PROJEKTOWAŁ:		PODPIS	
Przebudowa odcinka drogi gminnej Nr 693019S Kałmuki – Konieczki w m. Konieczki		inż. JAN ZAWADZKI LOD/1059/PWOD/08			
TREŚĆ:		SPRAWDZIŁ:		PODPIS	
PRZEKRÓJ TYPOWY		mgr inż. WŁADYSŁAW ZAWADZKI FT-83861/1/83			
ZAMAWIAJĄCY:		OPRACOWAŁ:		PODPIS	
GMINA PANKI		mgr inż. TOMASZ ZAWADZKI			
NR ZLECENIA		DATA	SKALA	ARKUSZ	NR RYS.
UMOWA nr /2009		04.09r.	1:50	1/1	2