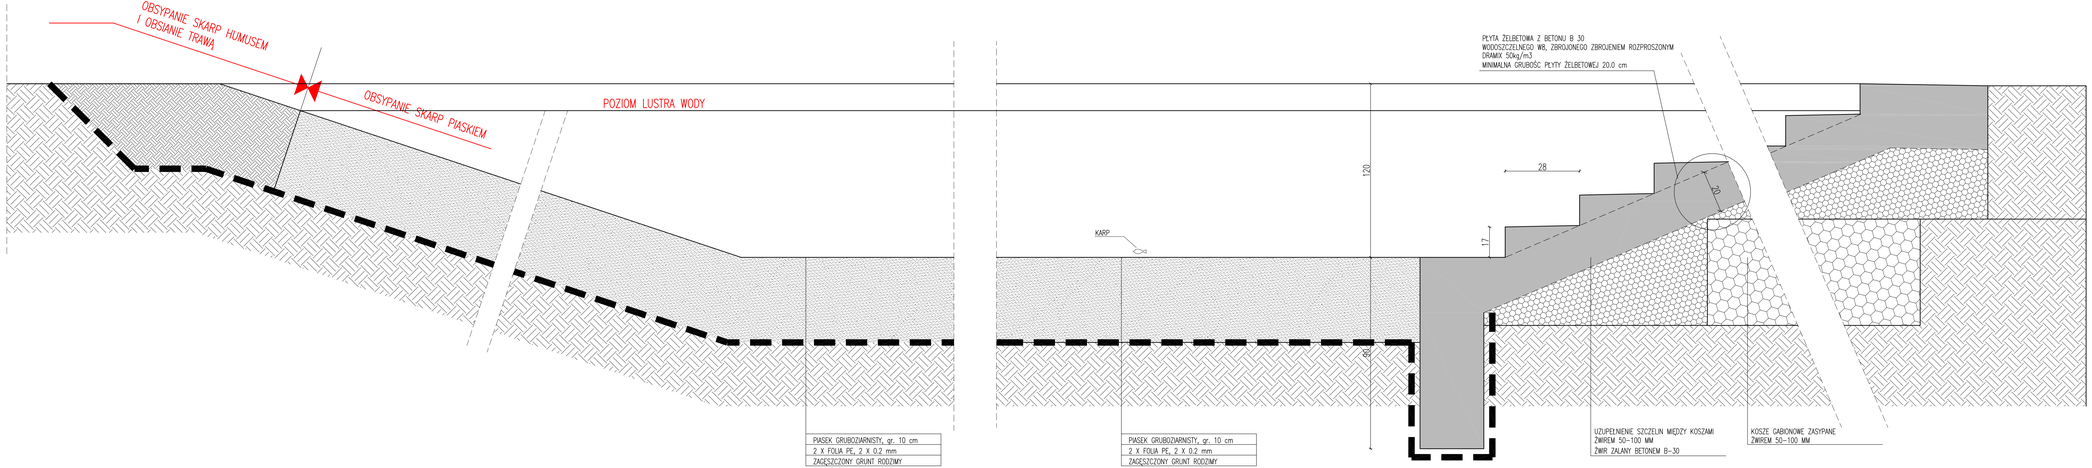

UWAGA:
WSZYSTKIE WYMIARY NALEŻY SPRAWDZIĆ NA BUDOWIE, WSZELKIE NIEZGODNOŚCI NALEŻY NIEZWŁOCZNIE ZGŁOSIĆ DO BIURA PROJEKTOWEGO, BĘDĄCEGO AUTOREM NINIEJSZEGO OPRACOWANIA.

UWAGA:
TEN RYSUNEK JEST OBJĘTY PRAWAMI AUTORSKIMI FIRMY "isba GP" I NIE MOŻE BYĆ UŻYWANY I RE PRODUKOWANY W CZĘŚCI LUB CAŁOŚCI PRZY WYKORZYSTYWANIU DO PRAC BUD. BEZ PISEMNEJ ZGODY

INWESTYCJA / TYTUŁ DOKUMENTACJI PROJEKTOWEJ

TEREN INWESTYCJI		ADRES INWESTYCJI		
NR DZIAŁEK	AM	OBRĘB	MIEJSCOWOŚĆ	ULICA	NR
413/4, cz.działki 413/3, cz.działki 413/5, cz.działki 528	5	PANKI	PANKI, powiat KŁOBUCKI	OGRODOWA	–

INWESTOR

GMINA PANKI
UL. TYSIĄCLECIA 5, 42-140 PANKI

BIURO PROJEKTÓW

isba_GRUPA PROJEKTOWA
adres: ul. A Grottgera 16a 42-200 WŁOCŁAWEK
tel/fax: 054 231 20 20
e-mail: biuro@isba.com.pl

NR PROJEKTU: 200

PROJEKTANT

BRANŻA	IMIĘ, NAZWISKO	UPRAWNIENIA PROJEKTOWE	PODPIS
ARCHITEKTURA	arch. JOANNA STYRYŃSKA	186/00/DUW	
ARCHITEKTURA	arch. JOANNA GIERNADOWICZ	22/07/DOIA	
ARCHITEKTURA	arch. MAŁGORZATA ZIEMBA		

SPRAWDZAJĄCY

BRANŻA	IMIĘ, NAZWISKO	UPRAWNIENIA PROJEKTOWE	PODPIS
ARCHITEKTURA	mgr inż. arch. TOMASZ BONIECKI	2/00/DUW	

OBIEKT / ZAKRES OPRACOWANIA

SALA GIMNASTYCZNA

BRANŻA: ARCHITEKTURA
STADIUM: PW
DATA: 12.2009

RYSUNEK

OTWARTY ZBIORNIK WODY POŻAROWEJ

SKALA: 1:100
NR RYS.: PW_PZ_D.2