DETAL MOCOWANIA ST 1, ST 3

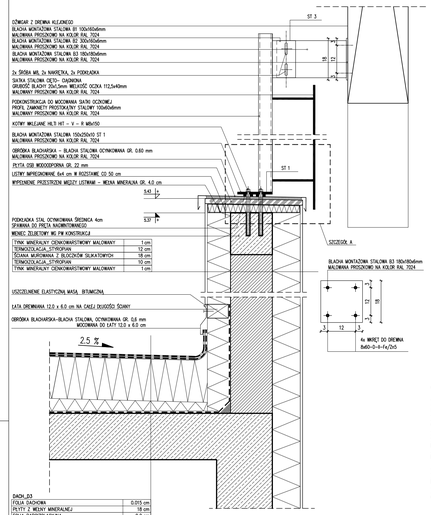

MOCOWANIE ST 1

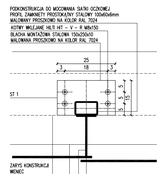

MOCOWANIE ST 2

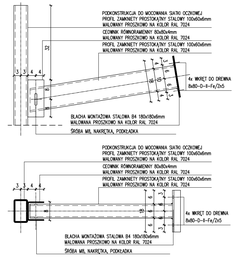

MOCOWANIE ST 3

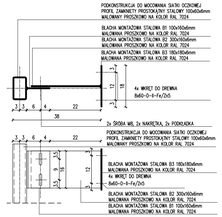

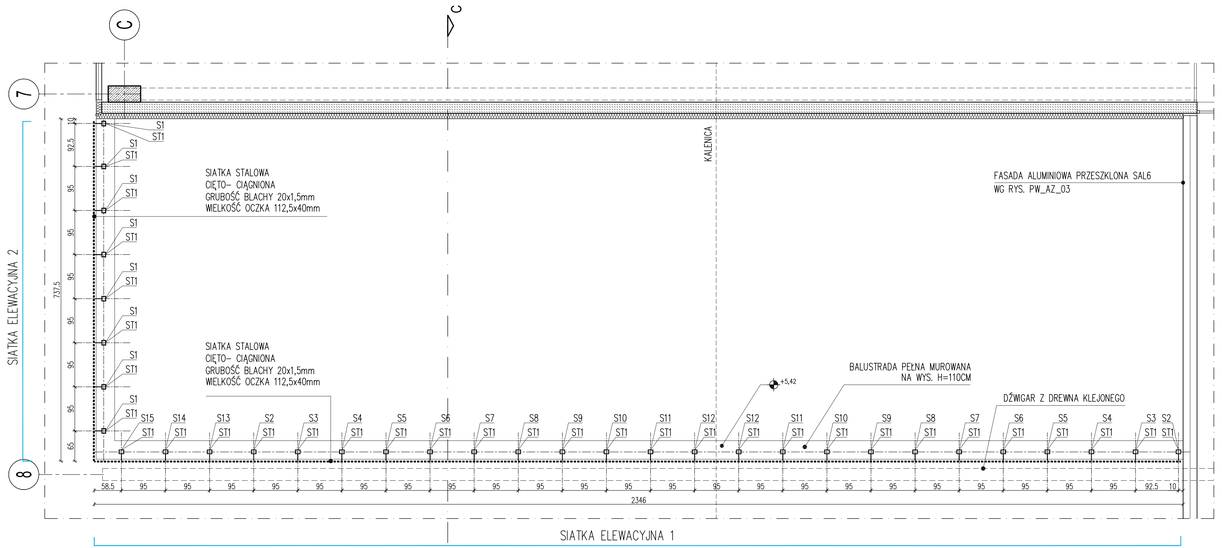

RZUT

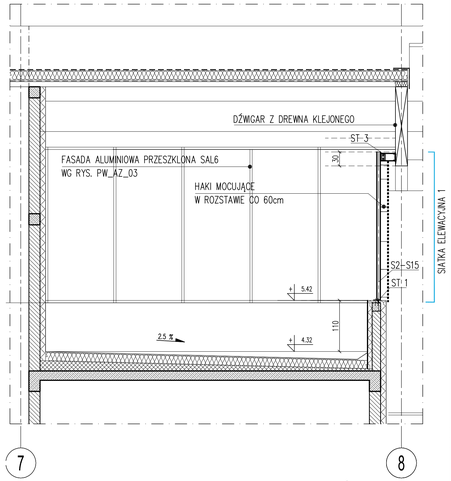

PRZEKRÓJ C_C

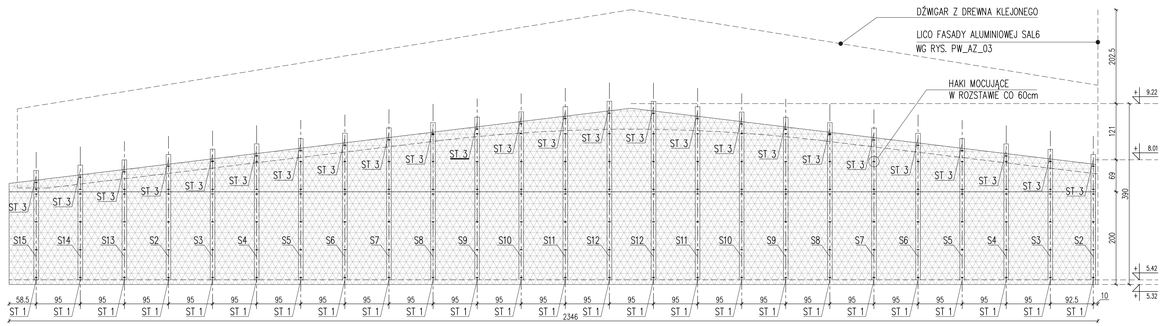

WIDOK - SIATKA ELEWACYJNA 1

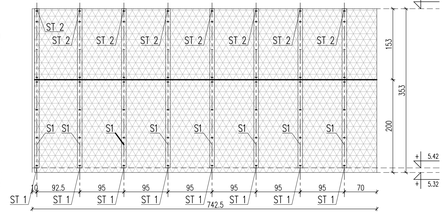

WIDOK - SIATKA ELEWACYJNA 2

UWAGA:

•TEN RYSUNEK JEST OBJĘTY PRAWAMI AUTORSKIMI FIRMY "isba GP" I NIE MOŻE BYĆ UŻYWANY I REPRODUKOWANY W CZĘŚCI LUB CAŁOŚCI PRZY WYKORZYSTYWANIU DO PRAC BUD. BEZ PISEMNEJ ZGODY

•WSZYSTKIE WYMIARY NALEŻY SPRAWDZIĆ NA BUDOWIE, WSZELKIE NIEZGODNOŚCI NALEŻY NIEZWŁOCZNIE ZGŁOSIĆ DO BIURA PROJEKTOWEGO, BĘDĄCEGO AUTOREM NINIEJSZEGO OPRACOWANIA.

•RYSUNKI WARSZTATOWE PRZEDSTAWIĆ PROJEKTANTOWI DO AKCEPTACJI.

ZEWNĘTRZNA SIATKA ELEWACYJNA: STALOWA SIATKA FASADOWA CIĘTO-CIĄGNIONA, FORMAT ARKUSZA: 1000x2000mm, GRUBOŚĆ: 20x15mm (MOSTEK/GRUBOŚĆ), OCZKO 112,5x40mm, NP. FIRMY "PERORACJA-BLACHY PERFOROWANE" LUB EKWIWALENT.

POW. PROJEKTOWANEJ SIATKI ELEWACYJNEJ: 98,03m2
WAGA 1m2 SIATKI STALOWEJ: 9,8 KG

ELEWACYJNA SIATKA PERFOROWANA STALOWA OCYNKOWANA I POWLEKANA, RAL 7024

MOCOWANIE SZCZEGÓŁ A

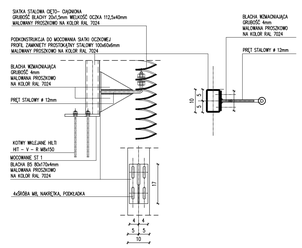

01	DETAL MOCOWANIA ST 1, ST 2, ST3	ARCHITEKTURA	04.01r2010	PIOH
INDEX	ZAKRES ZMIAN	BRANŻA	DATA	NAZWISKO

TEREN INWESTYCJI — ADRES INWESTYCJI

NR DZIAŁEK	AM	OBRĘB	MIEJSCOWOŚĆ	ULICA	NR
413/4, cz.działki 413/3, cz.działki 413/5 cz.działki 528	5	PANKI	PANKI, powiat KŁOBUCKI	OGRODOWA	–

INWESTOR

GMINA PANKI
UL. TYSIĄCLECIA 5, 42-140 PANKI

BIURO PROJEKTÓW

isba_GRUPA PROJEKTOWA
adres: ul. A. Grottgera 16a 51-655 WROCŁAW
tel/fax: 071 340 27 67 / 071 340 27 23
e-mail: biuro@isba.com.pl

NR PROJEKTU: 200

PROJEKTANT

BRANŻA	IMIĘ, NAZWISKO	UPRAWNIENIA PROJEKTOWE	PODPIS
ARCHITEKTURA	arch. JOANNA STYRYLSKA	186/00/DUW	
ARCHITEKTURA	arch. JOANNA GIERNADOWICZ	22/07/DOIA	
ARCHITEKTURA	arch. ANDRZEJ KLOC	08/06/DOIA	
ARCHITEKTURA	arch. EWA CZERNY	–	

OBIEKT / ZAKRES OPRACOWANIA: PROJEKT WYKONAWCZY SALA GIMNASTYCZNA

BRANŻA: ARCHITEKTURA

STADIUM: PW — DATA: 12.2009

RYSUNEK: ZESTAWIENIE SIATEK ELEWACYJNYCH ZEWNĘTRZNYCH

SKALA: 1:50 — NR RYS.: PW_AZ.06 — 01