UWAGA:
WSZYSTKIE WYMIARY NALEŻY SPRAWDZIĆ NA BUDOWIE, WSZELKIE NIEZGODNOŚCI NALEŻY NIEZWŁOCZNIE ZGŁOSIĆ DO BIURA PROJEKTOWEGO, BĘDĄCEGO AUTOREM NINIEJSZEGO OPRACOWANIA.

UWAGA:
TEN RYSUNEK JEST OBJĘTY PRAWAMI AUTORSKIMI FIRMY "isba GP" I NIE MOŻE BYĆ UŻYWANY I RE PRODUKOWANY W CZĘŚCI LUB CAŁOŚCI PRZY WYKORZYSTYWANIU DO PRAC BUD. BEZ PISEMNEJ ZGODY

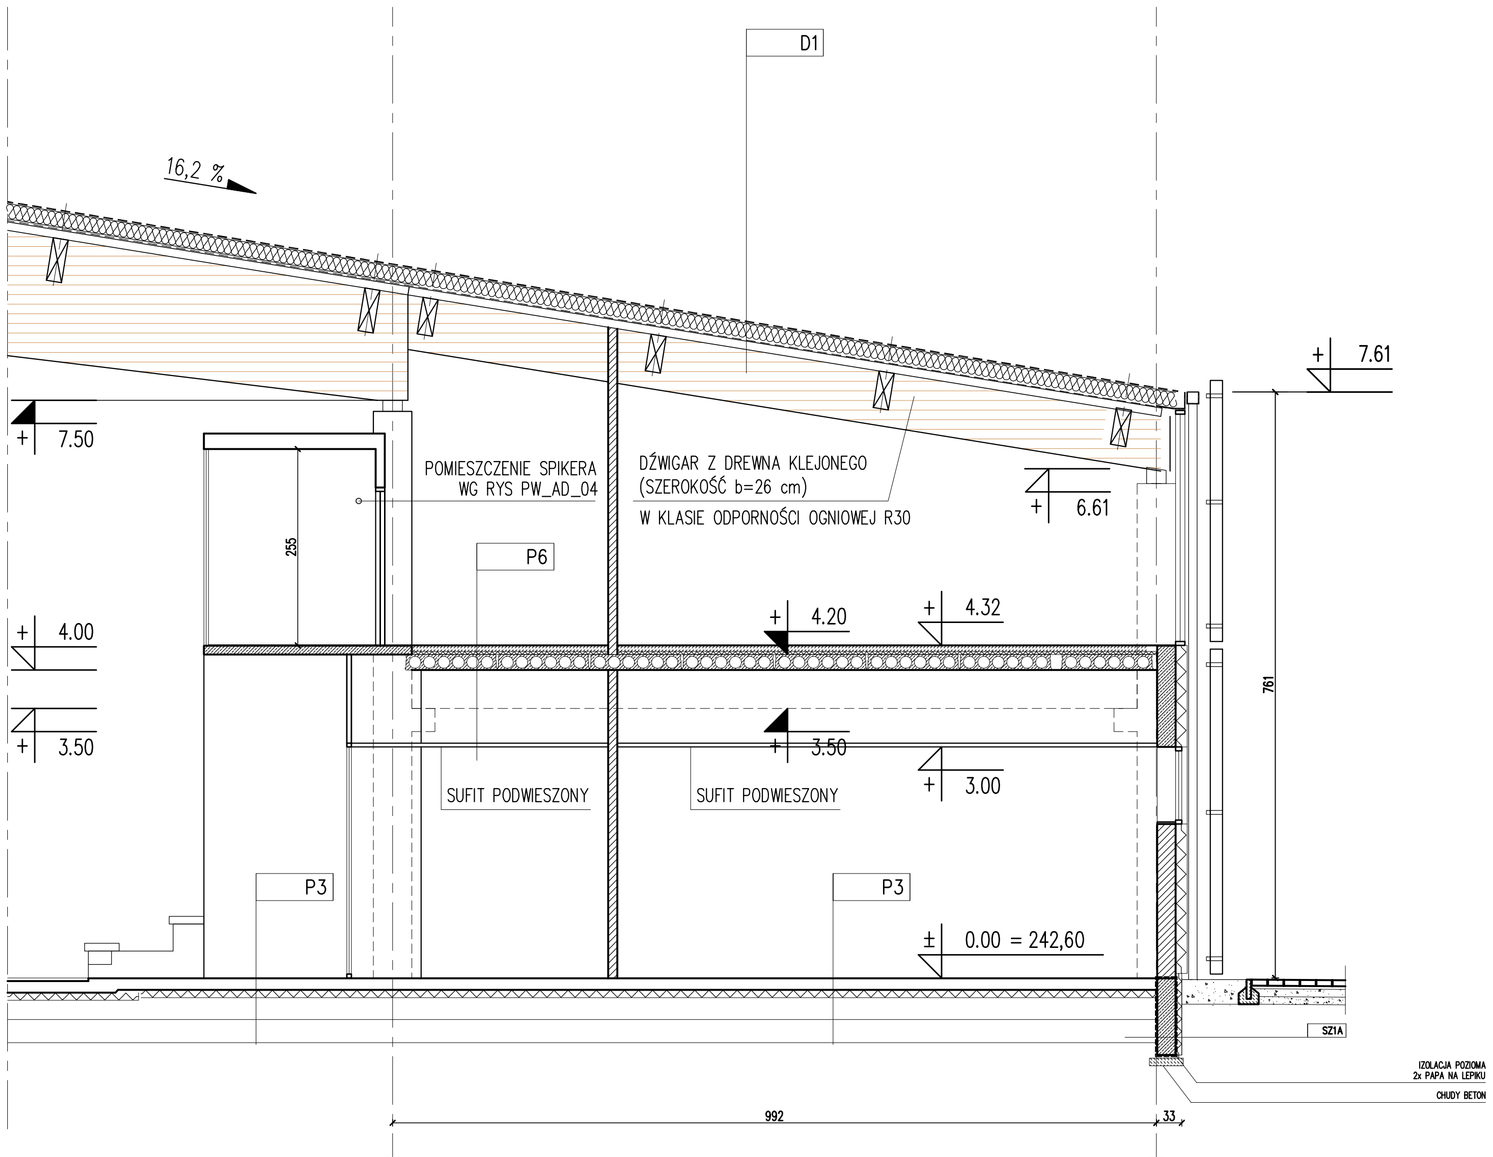


PRZEKRÓJ E_E

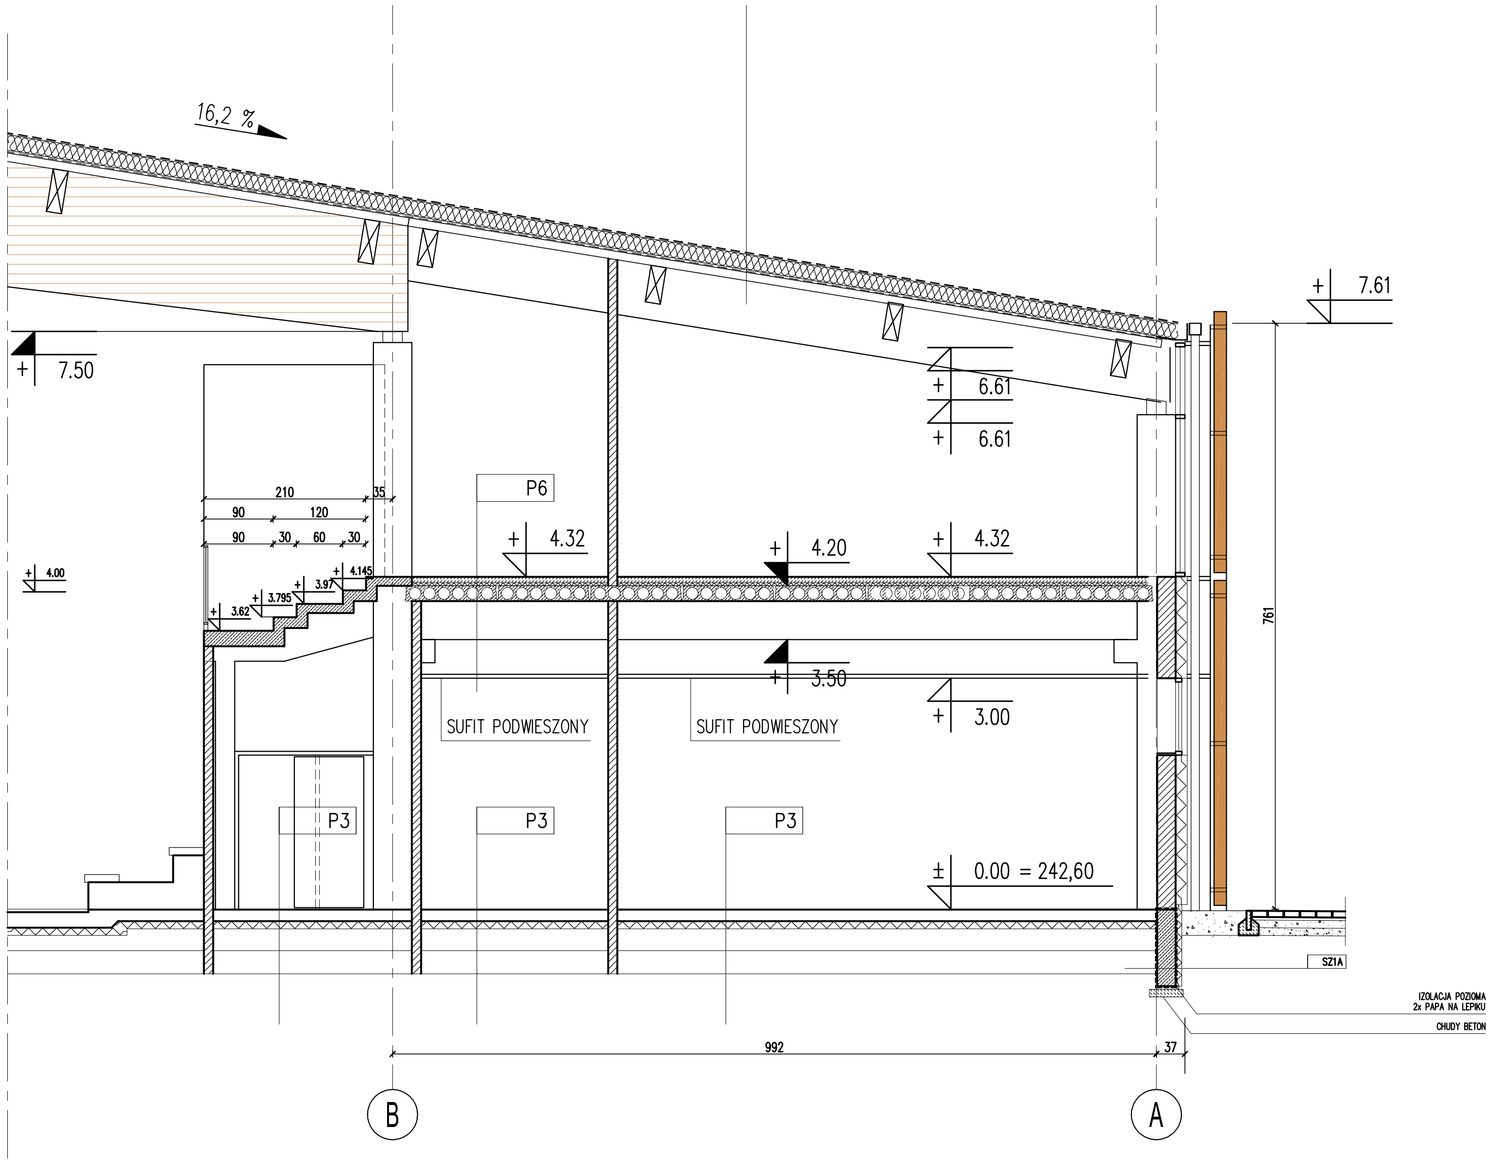


PRZEKRÓJ F_F

## UWAGA:

1. SZCZEGÓŁOWE OPISY MATERIAŁOWE WARSTW POSADZEK, ŚCIAN, DACHÓW ZNAJDUJĄ SIĘ W CZĘŚCI OPISOWEJ DO PROJEKTU WYKONAWCZEGO
2. KOLORYSTYKĘ WNĘTRZ PRZEDSTAWIONO NA RYSUNKU NR PW_AR_06, A KOLORYSTYKĘ ELEWACJI NA RYSUNKU NR PW_AE_01
3. RYSUNKI ROZPATRYWAĆ ŁĄCZNIE Z RYSUNKAMI SZCZEGÓŁOWYMI, RZUTAMI I RYSUNKAMI BRANŻOWYMI

## PRZEKROJE WARSTW POSADZEK, ŚCIAN I DACHÓW

ŚCIANA_ZEWNĘTRZNA_SZ1

| | |
|---|---|
| TYNK MINERALNY CIENKOWARSTWOWY MALOWANY | 1 cm |
| STYROPIAN | 12 cm |
| ŚCIANA MUROWANA Z BLOCZKÓW SILIKATOWYCH | 24 cm |
| MALOWANA FARBĄ AKRYLOWĄ | cm |

ŚCIANA_ZEWNĘTRZNA_SZ1A

| | |
|---|---|
| COKÓŁ – BLACHA CYNKOWO–TYTANOWA | 0.08 cm |
| STYROPIAN EKSTRUDOWANY | 8 cm |
| IZOLACJA PIONOWA – 2x DYSPERBIT | cm |
| PODWALINA ŻELBETOWA WG PW KONSTRUKCJI | 24 cm |
| IZOLACJA PIONOWA – 2x DYSPERBIT | cm |

ŚCIANA_ZEWNĘTRZNA_SZ1B

| | |
|---|---|
| TYNK MINERALNY CIENKOWARSTWOWY MALOWANY | 1 cm |
| STYROPIAN | 12 cm |
| ŚCIANA MUROWANA Z BLOCZKÓW SILIKATOWYCH | 18 cm |
| STYROPIAN EKSTRUDOWANY | 10 cm |
| TYNK MINERALNY CIENKOWARSTWOWY MALOWANY | 1 cm |

ŚCIANA_WEWNĘTRZNA_SW1

| | |
|---|---|
| ŚCIANA MUROWANA Z BLOCZKÓW SILIKATOWYCH | 24 cm |
| MALOWANA OBUSTRONNIE FARBĄ AKRYLOWĄ | cm |

ŚCIANA_WEWNĘTRZNA_SW2

| | |
|---|---|
| OKŁADZINA EPOKSYDOWA NA ŚCIANIE | 0.5 cm |
| ŚCIANA MUROWANA Z BLOCZKÓW SILIKATOWYCH | 24 cm |
| MALOWANA FARBĄ AKRYLOWĄ | cm |

POSADZKA_NA_GRUNCIE_P1

| | |
|---|---|
| NAWIERZCHNIA SPORTOWA NA PODKONSTRUKCJI | cm |
| DREWNIANEJ | 4.1 cm |
| PŁYTA ŻELBETOWA | 15 cm |
| FOLIA PE 2x | 0.2 cm |
| STYROPIAN TWARDY | 10 cm |
| FOLIA PE 2x | 0.2 cm |
| PIASEK ZAGĘSZCZONY DO ID=0,6 | 30 cm |
| CHUDY BETON | 10 cm |

POSADZKA_NA_GRUNCIE_P2

| | |
|---|---|
| EPOKSYDOWA POSADZKA PRZECIWPOŚLIZGOWA | 0.5 cm |
| TRYBUNY–KONSTRUKCJA ŻELBETOWA | cm |
| PŁYTA ŻELBETOWA | 15 cm |
| STYROPIAN TWARDY | 10 cm |
| PIASEK ZAGĘSZCZONY DO ID=0,6 | 30 cm |
| CHUDY BETON | 10 cm |

POSADZKA_NA_GRUNCIE_P3

| | |
|---|---|
| EPOKSYDOWA POSADZKA PRZECIWPOŚLIZGOWA | 0.5 cm |
| PŁYTA ŻELBETOWA | 15 cm |
| STYROPIAN TWARDY | 10 cm |
| PIASEK ZAGĘSZCZONY DO ID=0,6 | 30 cm |
| CHUDY BETON | 10 cm |

POSADZKA_SPOCZNIK_P4

| | |
|---|---|
| EPOKSYDOWA POSADZKA PRZECIWPOŚLIZGOWA | 0.5 cm |
| PŁYTA ŻELBETOWA SPOCZNIKA | 15 cm |
| OKŁADZINA EPOKSYDOWA | 0.5 cm |

POSADZKA_SPOCZNIK_NA_PIĘTRZE_P5

| | |
|---|---|
| EPOKSYDOWA POSADZKA PRZECIWPOŚLIZGOWA | 0.5 cm |
| PŁYTA ŻELBETOWA | 31.5 cm |
| OKŁADZINA EPOKSYDOWA | 0.5 cm |

POSADZKA_NA_PIĘTRZE_P6

| | |
|---|---|
| EPOKSYDOWA POSADZKA PRZECIWPOŚLIZGOWA | 0.5 cm |
| WYLEWKA BETONOWA | 7.5 cm |
| STYROPIAN TWARDY | 4 cm |
| PŁYTY STROPOWE – KANAŁOWE | 20 cm |
| PRZESTRZEŃ INSTALACYJNA | 50–95 cm |
| SUFIT PODWIESZANY RASTROWY | 2.6 cm |

POSADZKA_NA_PIĘTRZE_TRYBUNY_P9

| | |
|---|---|
| EPOKSYDOWA POSADZKA PRZECIWPOŚLIZGOWA | 0.5 cm |
| ŻELBETOWE PREFABRYKOWANE ELEMENTY TRYBUNY | 12 cm |

POSADZKA_NA_PIĘTRZE_TRYBUNY_P10

| | |
|---|---|
| EPOKSYDOWA POSADZKA PRZECIWPOŚLIZGOWA | 0.5 cm |
| ŻELBETOWE PREFABRYKOWANE ELEMENTY TRYBUNY | 20 cm |

DACH_D1

| | |
|---|---|
| FOLIA DACHOWA Z RĄBKIEM GUMOWYM | 0.015 cm |
| PŁYTY Z WEŁNY MINERALNEJ | 20 cm |
| FOLIA PAROIZOLACYJNA | 0.2 cm |
| STALOWA BLACHA WG PW KONSTRUKCJI | 10 cm |
| PŁATWIE DREWNIANE/DŹWIGARY DREWNIANE | cm |
| PŁYTY DEKORACYJNO–AKUSTYCZNE | 10 cm |

DACH_D3

| | |
|---|---|
| FOLIA DACHOWA | 0.015 cm |
| PŁYTY Z WEŁNY MINERALNEJ | 18 cm |
| FOLIA PAROIZOLACYJNA | 0.2 cm |
| PŁYTA STROPOWA ŻELBETOWA | 20 cm |
| MALOWANA FARBĄ AKRYLOWĄ | cm |

CHODNIK_ZEWNĘTRZNY_DR1

| | |
|---|---|
| KOSTKA BETONOWA PEŁNA | 8 cm |
| MIAŁ KAMIENNY 0/10 | 4 cm |
| PODBUDOWA – MIESZANKA MINERALNA 0/31 | 10 cm |
| PODSYPKA – PIASEK ŚREDNI | 10 cm |
| PODŁOŻE GRUNTOWE | cm |

| INDEX | ZAKRES ZMIAN | BRANŻA | DATA | NAZWISKO |
|---|---|---|---|---|
| | | | | |

TEREN INWESTYCJI — ADRES INWESTYCJI

| NR DZIAŁEK | AM | OBRĘB | MIEJSCOWOŚĆ | ULICA | NR |
|---|---|---|---|---|---|
| 413/4, cz.działki 413/3, cz.działki 413/5 cz.działki 528 | 5 | PANKI | PANKI, powiat KŁOBUCKI | OGRODOWA | – |

INWESTOR

GMINA PANKI
UL. TYSIĄCLECIA 5, 42-140 PANKI

BIURO PROJEKTÓW

isba_GRUPA PROJEKTOWA
adres: ul. A. Grottgera 16a, 51-630 WROCŁAW
tel/fax: 071 348 27 67 / 071 348 21 23
e-mail: biuro@isba.com.pl

NR PROJEKTU: 200

PROJEKTANT

| BRANŻA | IMIĘ NAZWISKO | UPRAWNIENIA PROJEKTOWE | PODPIS |
|---|---|---|---|
| ARCHITEKTURA | arch. JOANNA STYRYLSKA | 186/00/DUW | |
| ARCHITEKTURA | arch. JOANNA GIERNADOWICZ | 22/07/DOIA | |
| ARCHITEKTURA | arch. ANDRZEJ KLOC | 08/06/DOIA | |

OBIEKT / ZAKRES OPRACOWANIA: PROJEKT WYKONAWCZY SALA GIMNASTYCZNA

BRANŻA: ARCHITEKTURA

STADIUM: PW

DATA: 12.2009

RYSUNEK: PRZEKRÓJ PODŁUŻNY E_E, F_F

SKALA: 1:50

NR RYS.: PW_AP_3