


SZCZEGÓŁ R1
skala 1:25

Poprawki wprowadzone dnia 03.12.2000
Zestawienie poszczególnych oznaczeń w załączniku

| | | | | |
|--|-------------|--------------------------|------------------|--------------------|
| Spółka z o.o. PROKOM [®] PRACOWNIA PROJEKTOWA BUDOWNICTWA KOMUNALNEGO 00-718 Warszawa ul. Czarniakowska 73/79 tel. 851-43-12 851-43-13 fax. 851-46-26 | Funkcja | Imię i nazwisko | Nr uprawnienia | Podpis |
| | Projektował | mgr inż. BOŻENA BARTNIK | Wa-31/99 | <i>Bartnik</i> |
| | Opracował | mgr inż. A. NIEŚCIER | | <i>Nieścier A.</i> |
| | Sprawdził | mgr inż. WOJCIECH JACYNO | Wa-723/93 | <i>Jacyno</i> |
| Temat (Obiekt) PB OCZYSZCZALNI ŚCIEKÓW W PANKACH DLA WSI PANKI I PRZYSTAJŃ | | | Branża | Data |
| | | | TECHNOLOGIA | 07.2000 r. |
| | | | Nr rejestracyjny | |
| Nazwa rysunku REAKTOR BIOLOGICZNY - OB. NR 5.1 ZBIORNIK OSADU - OB. NR 6.1 STACJA DMUCHAW - OB. NR 7.1 Rzut (E-E) | | | I-PM/472/00 | |
| | | | Nr rysunku | Skala |
| | | | 11 | 1:50 |

V

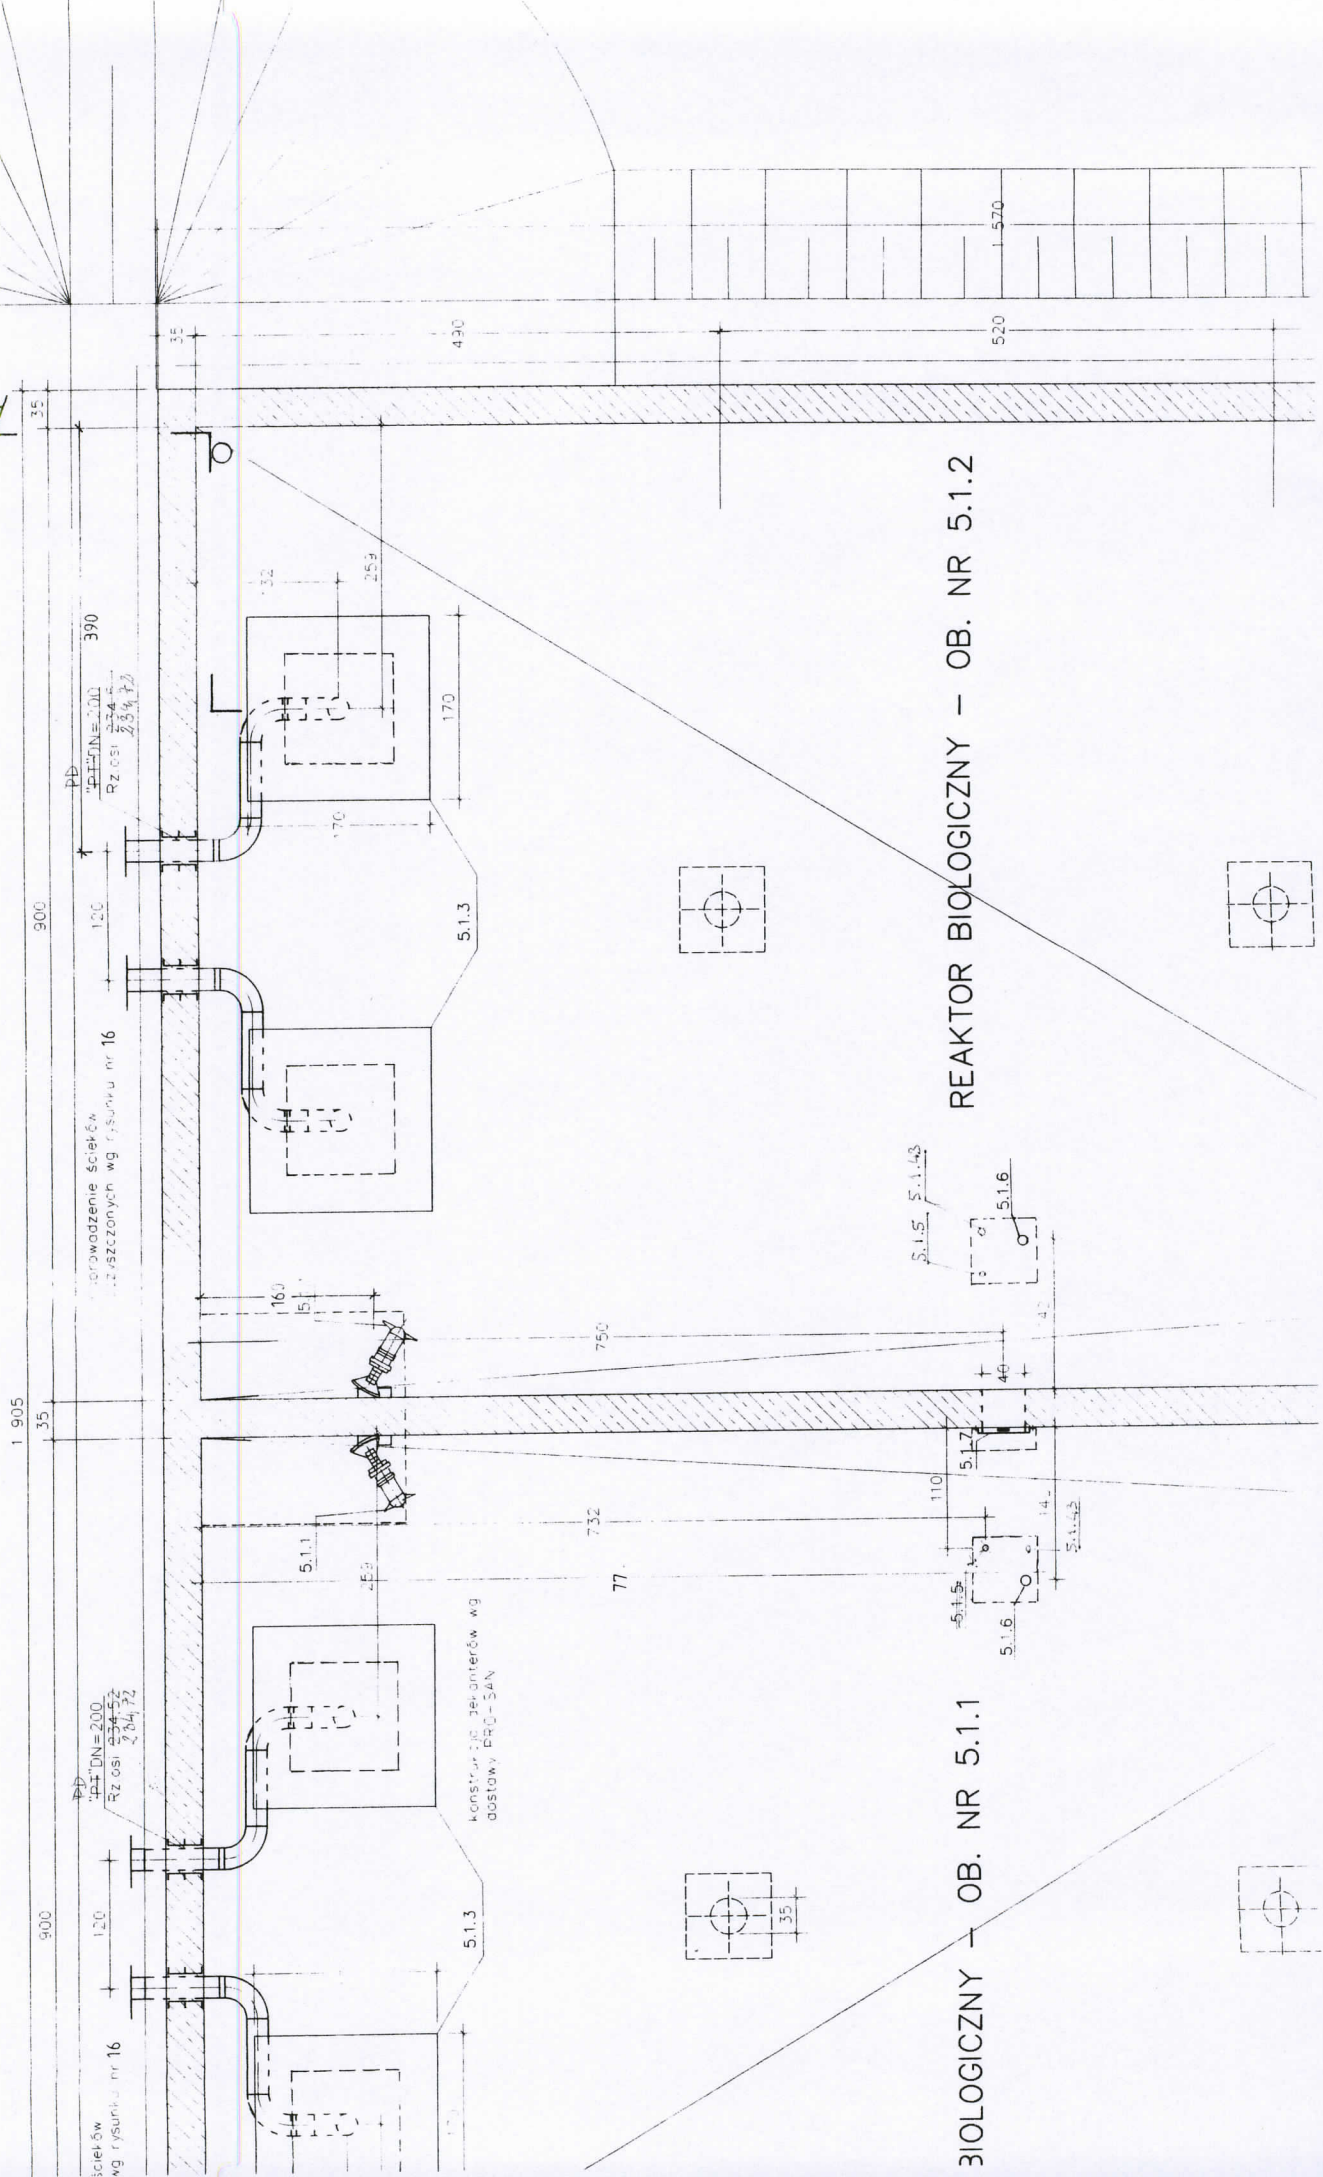

REAKTOR BIOLOGICZNY – OB. NR 5.1.2

BIOLOGICZNY – OB. NR 5.1.1