



STUDIUM STRATEGICZNEGO I WYKONANIE STUDIUM WYKONAWCZEGO W ZAKRESIE PLANOWANIA PRZESTRZENNEGO WYKONANO W 2010 ROKU




ORIENTACJA 1:100 000

ZMIANA MIEJSCOWEGO PLANU ZAGOSPODAROWANIA PRZESTRZENNEGO gminy PANKI dla miejscowości PANKI

RYSUNEK PLANU

skala 1:2 000
pomniejszenie do skali 1:5 000

ZAŁĄCZNIK GRAFICZNY NR 1 DO UCHWAŁY NR 18.142.2012 RADY GMINY PANKI Z DNIA 21 czerwca 2012 roku

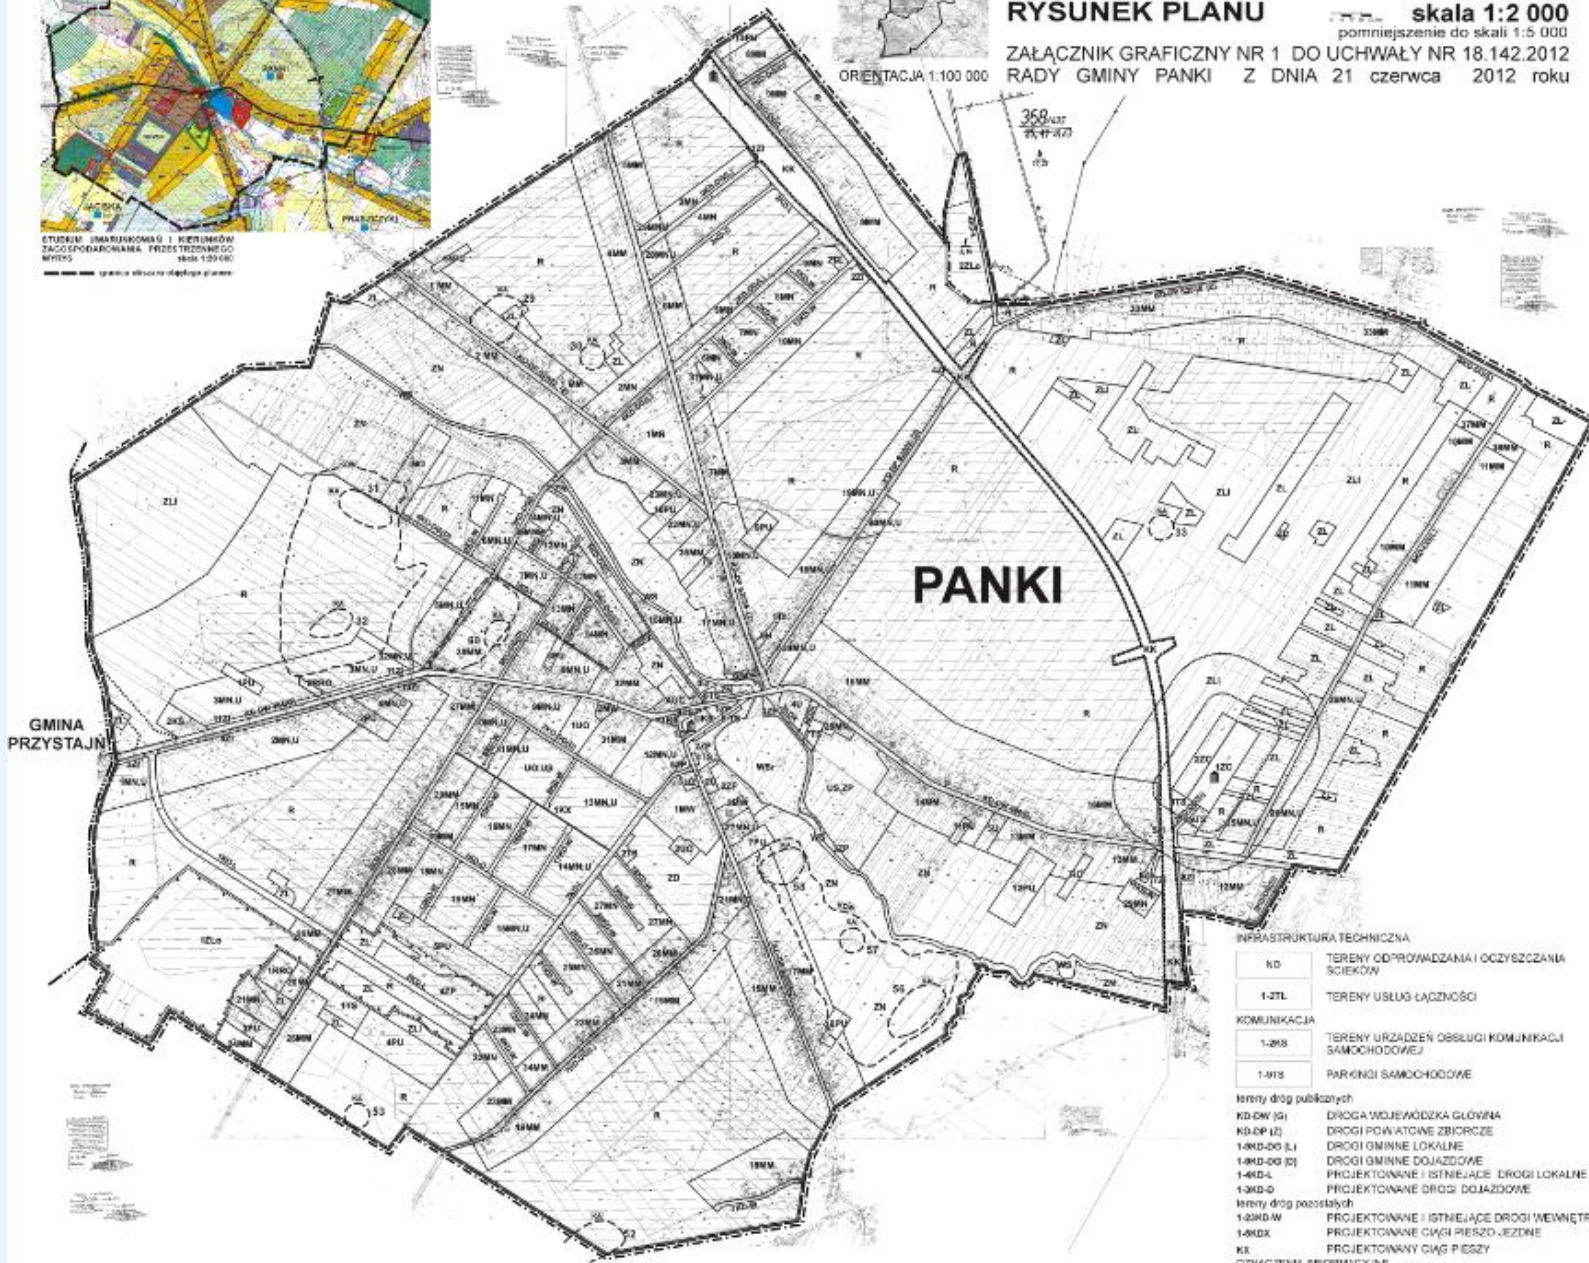

LEGENDA

GRANICE ADMINISTRACYJNE

- GRANICE GMINY
- GRANICE MIEJSCOWOŚCI

GRANICE PLANISTYCZNE

- GRANICE OBSZARU OBJĘTEGO PLANEM
- LINE ROZDZIAJĄCE TERENY O RÓŻNYM PRZEZNACZENIU LUB RÓŻNYCH ZAGOSPODAROWANIACH
- GRANICE TERENU ZAMKNIĘTEGO, OBJĘTEGO TERENY KOLEJOWE

LINE ZABUDOWY

- NEPRZEKROCALNE LINE ZABUDOWY
- LINE OGRÓDZEN TRWAŁYCH

GRANICE STREF OCHRONNYCH

- STREFA OCHRONNA (OBSZAR ODIZOLACYJNY) OD CIEMNARZA 50 I 150m

OZNACZENIA OBIEKTÓW I OBSZARÓW OBJĘTYCH OCHRONĄ PRAWNĄ

- 1-22Lc LASY OCI ROLNE
- OBSZARY ZMIEJOKROWANE

GRANICE OBSZARÓW KULTUROWYCH

- STANOWISKA ARCHEOLOGICZNE OBJĘTE OCHRONĄ KONSERWATORSKĄ
- OBSZARY WYSTĘPNIANIA STANOWISK ARCHEOLOGICZNYCH
- STREFA OCHRONY KONSERWATORSKIEJ "K"
- OBIEKTY WYZNACZONE DO WOJEWÓDZIEJ EWIDENCJI ZABYTKÓW
- OBIEKTY PROPONOWANE DO GMINNEJ EWIDENCJI ZABYTKÓW

GRANICE OBSZARÓW PRZYRODNICZYCH

- OBSZARY WYSTĘPNIANIA GŁÓWNYCH ZBIORNIKÓW WOD PODZIEMNYCH
- TERENY ZIELENI CHRONIONEJ DOLINY RZECI PANKÓWKI

SYMBOLS IDENTYFIKACYJNE TERENÓW

- 1-23M1 TERENY ZABUDOWY MIESZKANKOWEJ MIESZANEJ
- 1-23M2 TERENY ZABUDOWY MIESZKANKOWEJ WIELORODZINNEJ
- 1-23M3 TERENY ZABUDOWY MIESZKANKOWEJ JEDNORODZINNEJ
- 1-23M4 TERENY ZABUDOWY MIESZKANKOWEJ JEDNORODZINNEJ Z USŁUGAMI
- 1-7U TERENY ZABUDOWY USŁUGOWEJ
- 1-2U TERENY USŁUG OŚWIATY
- UO,US TERENY USŁUG OŚWIATY, SPORTU I REKREACJI
- US,2P TERENY USŁUG SPORTU I REKREACJI Z ZIELENIĄ PARKOWĄ
- AUC TERENY KONCENTRACJI USŁUG
- UZ TERENY USŁUG ZDROWIA I OPIEKI SPOŁECZNEJ
- URK TERENY USŁUG KULTU RELIGIJNEGO
- 1-14PU TERENY ZABUDOWY PRODUKCYJNO-USŁUGOWEJ
- ZL LASY
- ZL TERENY ZALESIENIA
- 1-1I2 TERENY ZIELENI IZOLACYJNEJ
- 1-2OP TERENY ZIELENI PARKOWEJ
- ZD TERENY OGRÓDÓW DZIAŁKOWYCH
- 1-2OC TERENY CIEMNARZA
- R TERENY ROLNICZE
- RO TERENY UPRAW S/20 ARMOWYCH
- WS TERENY WOD POWIERZCHNIOWYCH
- WSH TERENY ZBIORNIKA RETENCYJNEGO
- 1-2RRO TERENY URZĄDZEŃ PRODUKCJI GOSPODARSTWA RYBACKEJ
- KK TERENY KOLEJOWE

INFRASTRUKTURA TECHNICZNA

ND	TERENY ODPROWADZANIA I OCZYSZCZANIA ŚCIEKÓW
1-2TL	TERENY USŁUG ŁĄCZNOŚCI

KOMUNIKACJA

1-2K3	TERENY URZĄDZEŃ OBSŁUGI KOMUNIKACJI SAMOCHODOWEJ
1-915	PARKINGI SAMOCHODOWE

tereny dróg publicznych

RD,OW (2)	DROGA WOJEWÓDZKA GŁÓWNA
RD,OP (2)	DROGI POWIATOWE ZBIORCZE
1-9K0-00 (L)	DROGI GMINNE LOKALNE
1-9K0-00 (D)	DROGI GMINNE DOJAZDOWE
1-9K0-L	PROJEKTOWANE I ISTNIĄCE DROGI LOKALNE
1-9K0-D	PROJEKTOWANE DROGI DOJAZDOWE

tereny dróg pozostałych

1-2K0-W	PROJEKTOWANE I ISTNIĄCE DROGI WEWNĘTRZNE
1-9K0X	PROJEKTOWANE CIĄGI PIESZO-JEZDNE
KK	PROJEKTOWANY CIĄG PIESZY

OZNACZENIA INFORMACYJNE

- PG TENCJALNA LOKALIZACJA OBIEKTÓW