

UCHWAŁA NR 12.106.2016
RADY GMINY PANKI
z dnia 11 lutego 2016 roku.

**w sprawie przystąpienia do sporządzenia miejscowych planów zagospodarowania
przestrzennego gminy Panki**

Na podstawie art. 18 ust. 2 pkt 15 ustawy z dnia 8 marca 1990 roku o samorządzie gminnym (t.j.: Dz. U. z 2015 roku, poz. 1515) oraz art. 14 ust. 1, 2 i 4 ustawy z dnia 27 marca 2003 roku o planowaniu i zagospodarowaniu przestrzennym (t.j.: Dz. U. z 2015 roku, poz. 199; z późn. zm.)

Rada Gminy Panki
u c h w a ł a:

§ 1.

Przystąpić do sporządzenia miejscowych planów zagospodarowania przestrzennego gminy Panki dla terenów obejmujących nieruchomości położone w:

Kawkach - działka nr ewid. 61, 62, 63, 64, 65,

Koskach - działki nr ewid. 46/10, 46/11, 46/12,

Pankach – działki nr ewid. 278/1, 811, 812, 950/1, 950/2, 951, 982, 984, 1004,

Praszczykach – działka nr ewid. 482,

Zwierzyńcu III - działka nr ewid. 113/2.

§ 2.

Integralną część uchwały stanowią załączniki graficzne nr 1, 2, 3, 4, 5 , 6 i 7 przedstawiające granice obszarów przeznaczonych do sporządzenia planów.

§ 3.

Wykonanie uchwały powierza się Wójtowi Gminy.

§ 4.

Uchwała wchodzi w życie z dniem podjęcia.

PRZEWODNICZĄCA RADY

Urszula Bujak

Uzasadnienie

w sprawie przystąpienia do opracowania miejscowych planów zagospodarowania przestrzennego gminy Panki

Zgodnie z regulacjami ustawy o planowaniu i zagospodarowaniu przestrzennym z dnia 27 marca 2003 roku (tekst jednolity Dz. U. z 2015 r., poz. 199 ze zm.) ustalenie przeznaczenia terenu, rozmieszczenie inwestycji celu publicznego oraz określenie sposobów zagospodarowania i warunków zabudowy terenu następuje w miejscowych planach zagospodarowania przestrzennego.

Obszar opracowania planów obejmuje tereny, na których obowiązujące miejscowe plany zagospodarowania przestrzennego ustalają przeznaczenie w sposób ograniczający jego pożądany rozwój. Opracowanie planów jest odpowiedzią na złożone wnioski inwestorów.

Opracowanie miejscowych planów zagospodarowania przestrzennego jest zadaniem własnym gminy, a podjęcie uchwały w sprawie przystąpienia do jego opracowania może nastąpić z inicjatywy własnej rady lub wójta.

W związku z powyższym uzasadnione jest przystąpienie do opracowania miejscowych planów zagospodarowania przestrzennego.


PRZEWODNICZĄCA RADY


Urszula Bułak

Załącznik Nr 2
do Uchwały Nr 12.106.2016
Rady Gminy Panki
z dnia 11 lutego 2016 roku

Obręb: Koski
Skala 1:2000

zakres opracowania

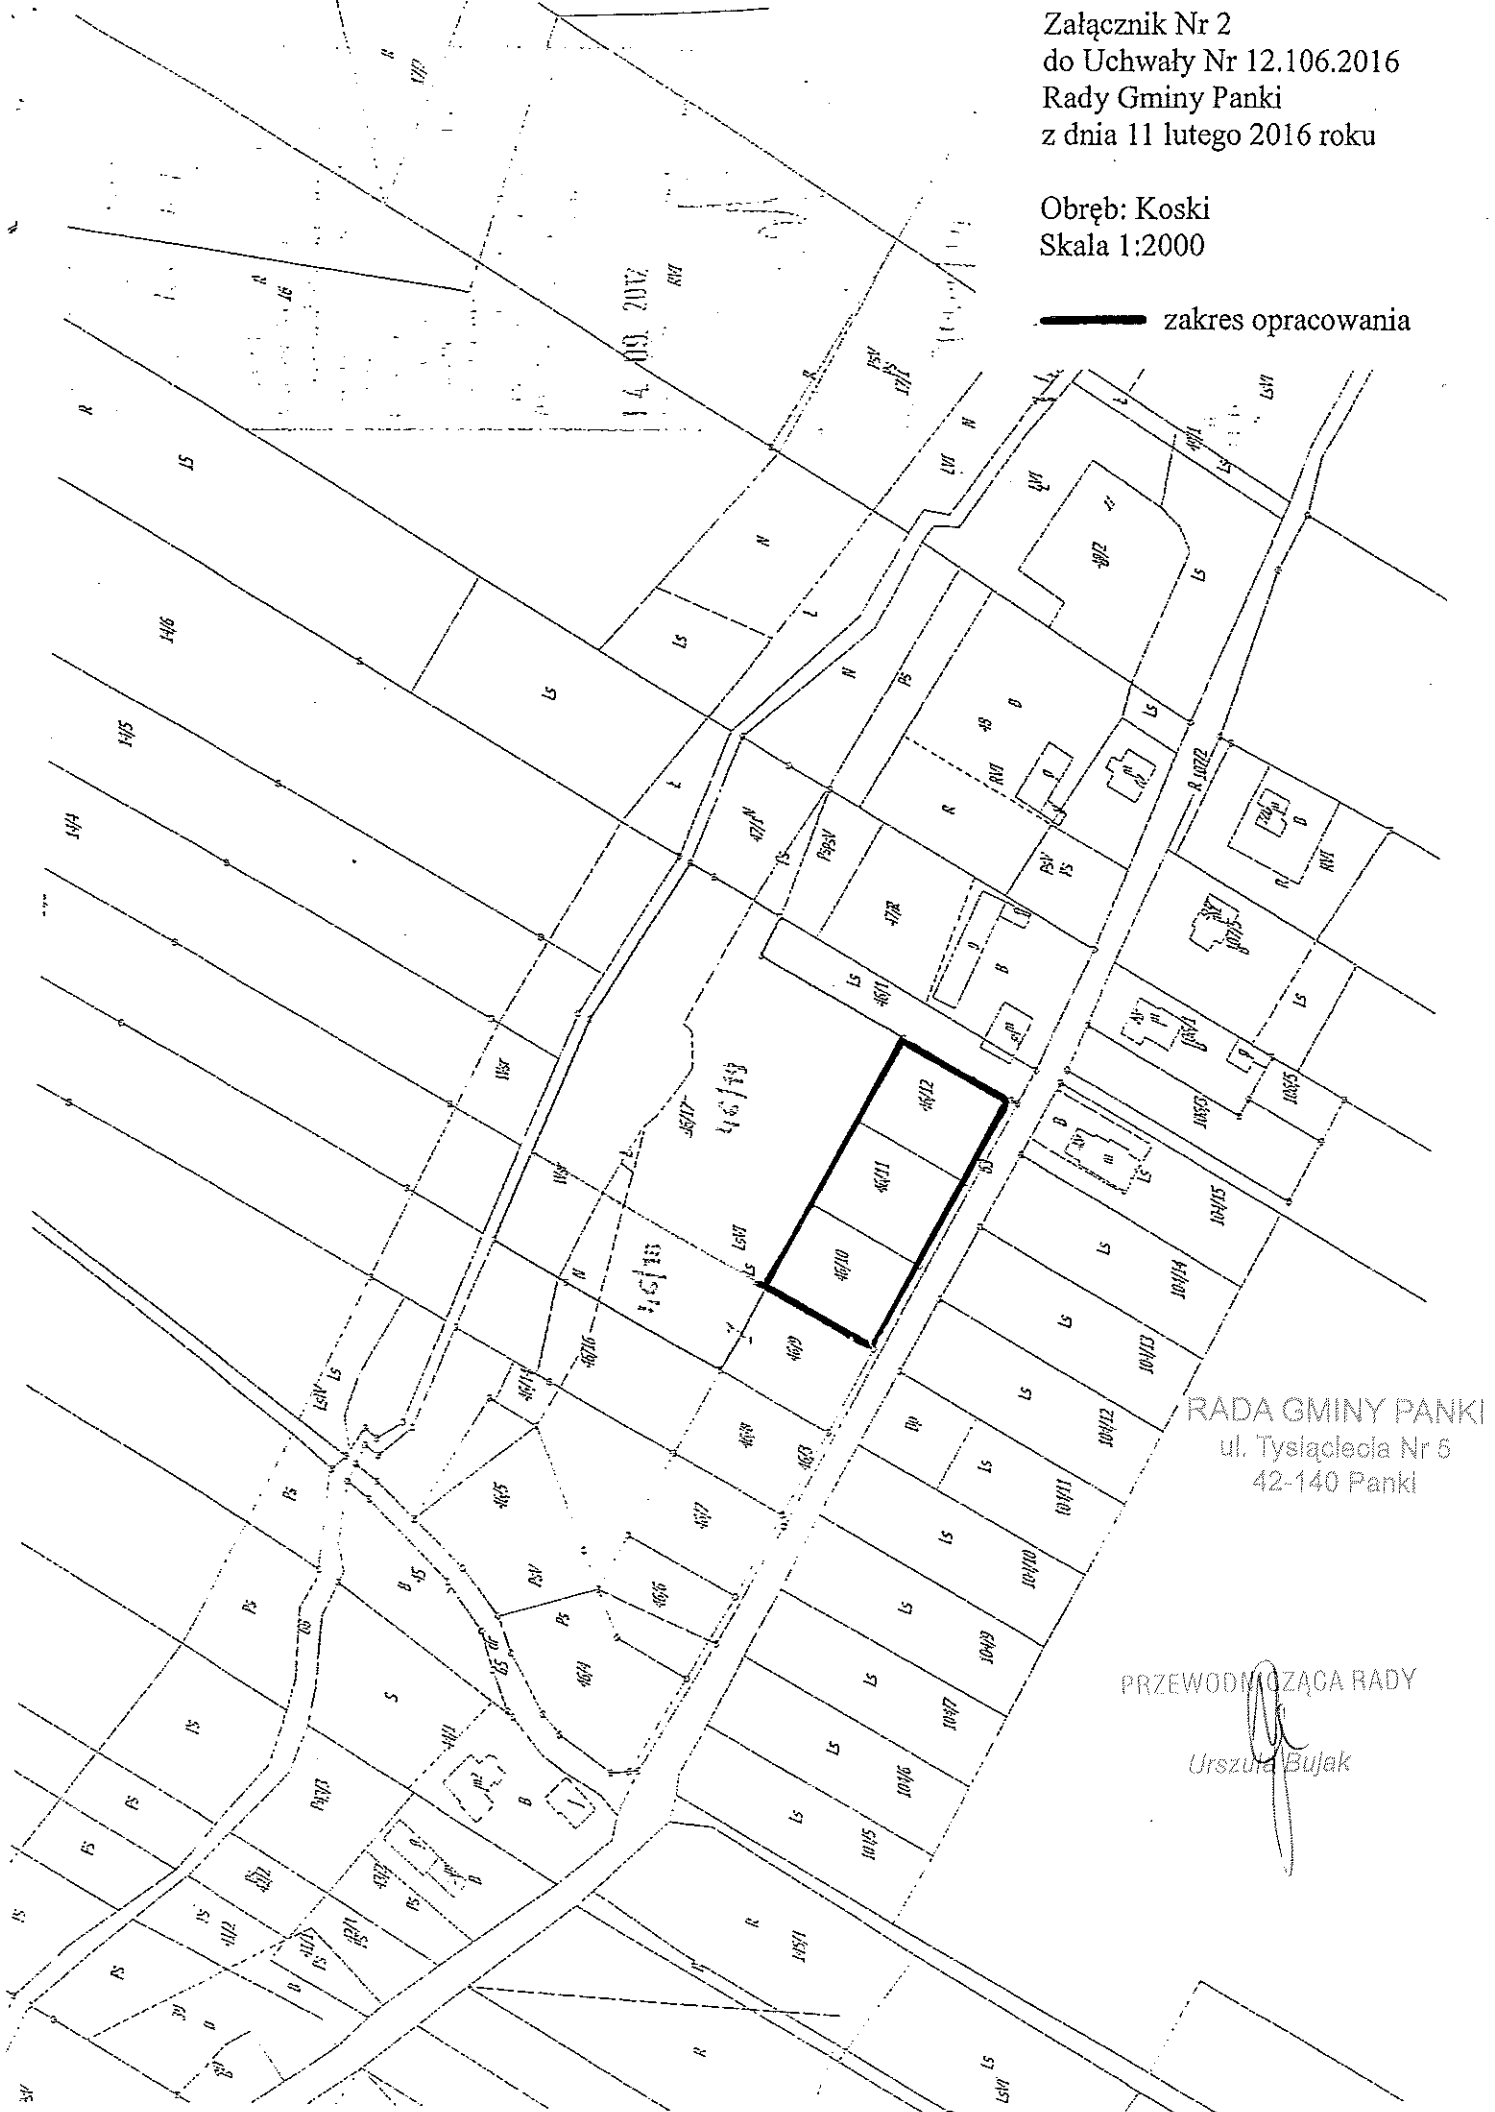

RADA GMINY PANKI
ul. Tysiąclecia Nr 5
42-140 Panki

PRZEWODNICZĄCA RADY

Urszula Bujak

Załącznik Nr 3
do Uchwały Nr 12.106.2016
Rady Gminy Panki
z dnia 11 lutego 2016 roku

Obręb: Panki
Skala 1:2000

— zakres opracowania



RADA GMINY PANKI
ul. Tysiąclecia Nr 5
42-140 Panki

PRZEWODNICZĄCA RADY

Urszula Bijałak


~~_____~~ zakres opracowania

Urszula Bułak

Załącznik Nr 5
do Uchwały Nr 12.106.2016
Rady Gminy Panki
z dnia 11 lutego 2016 roku

Obręb: Panki
Skala 1:2000

zakres opracowania

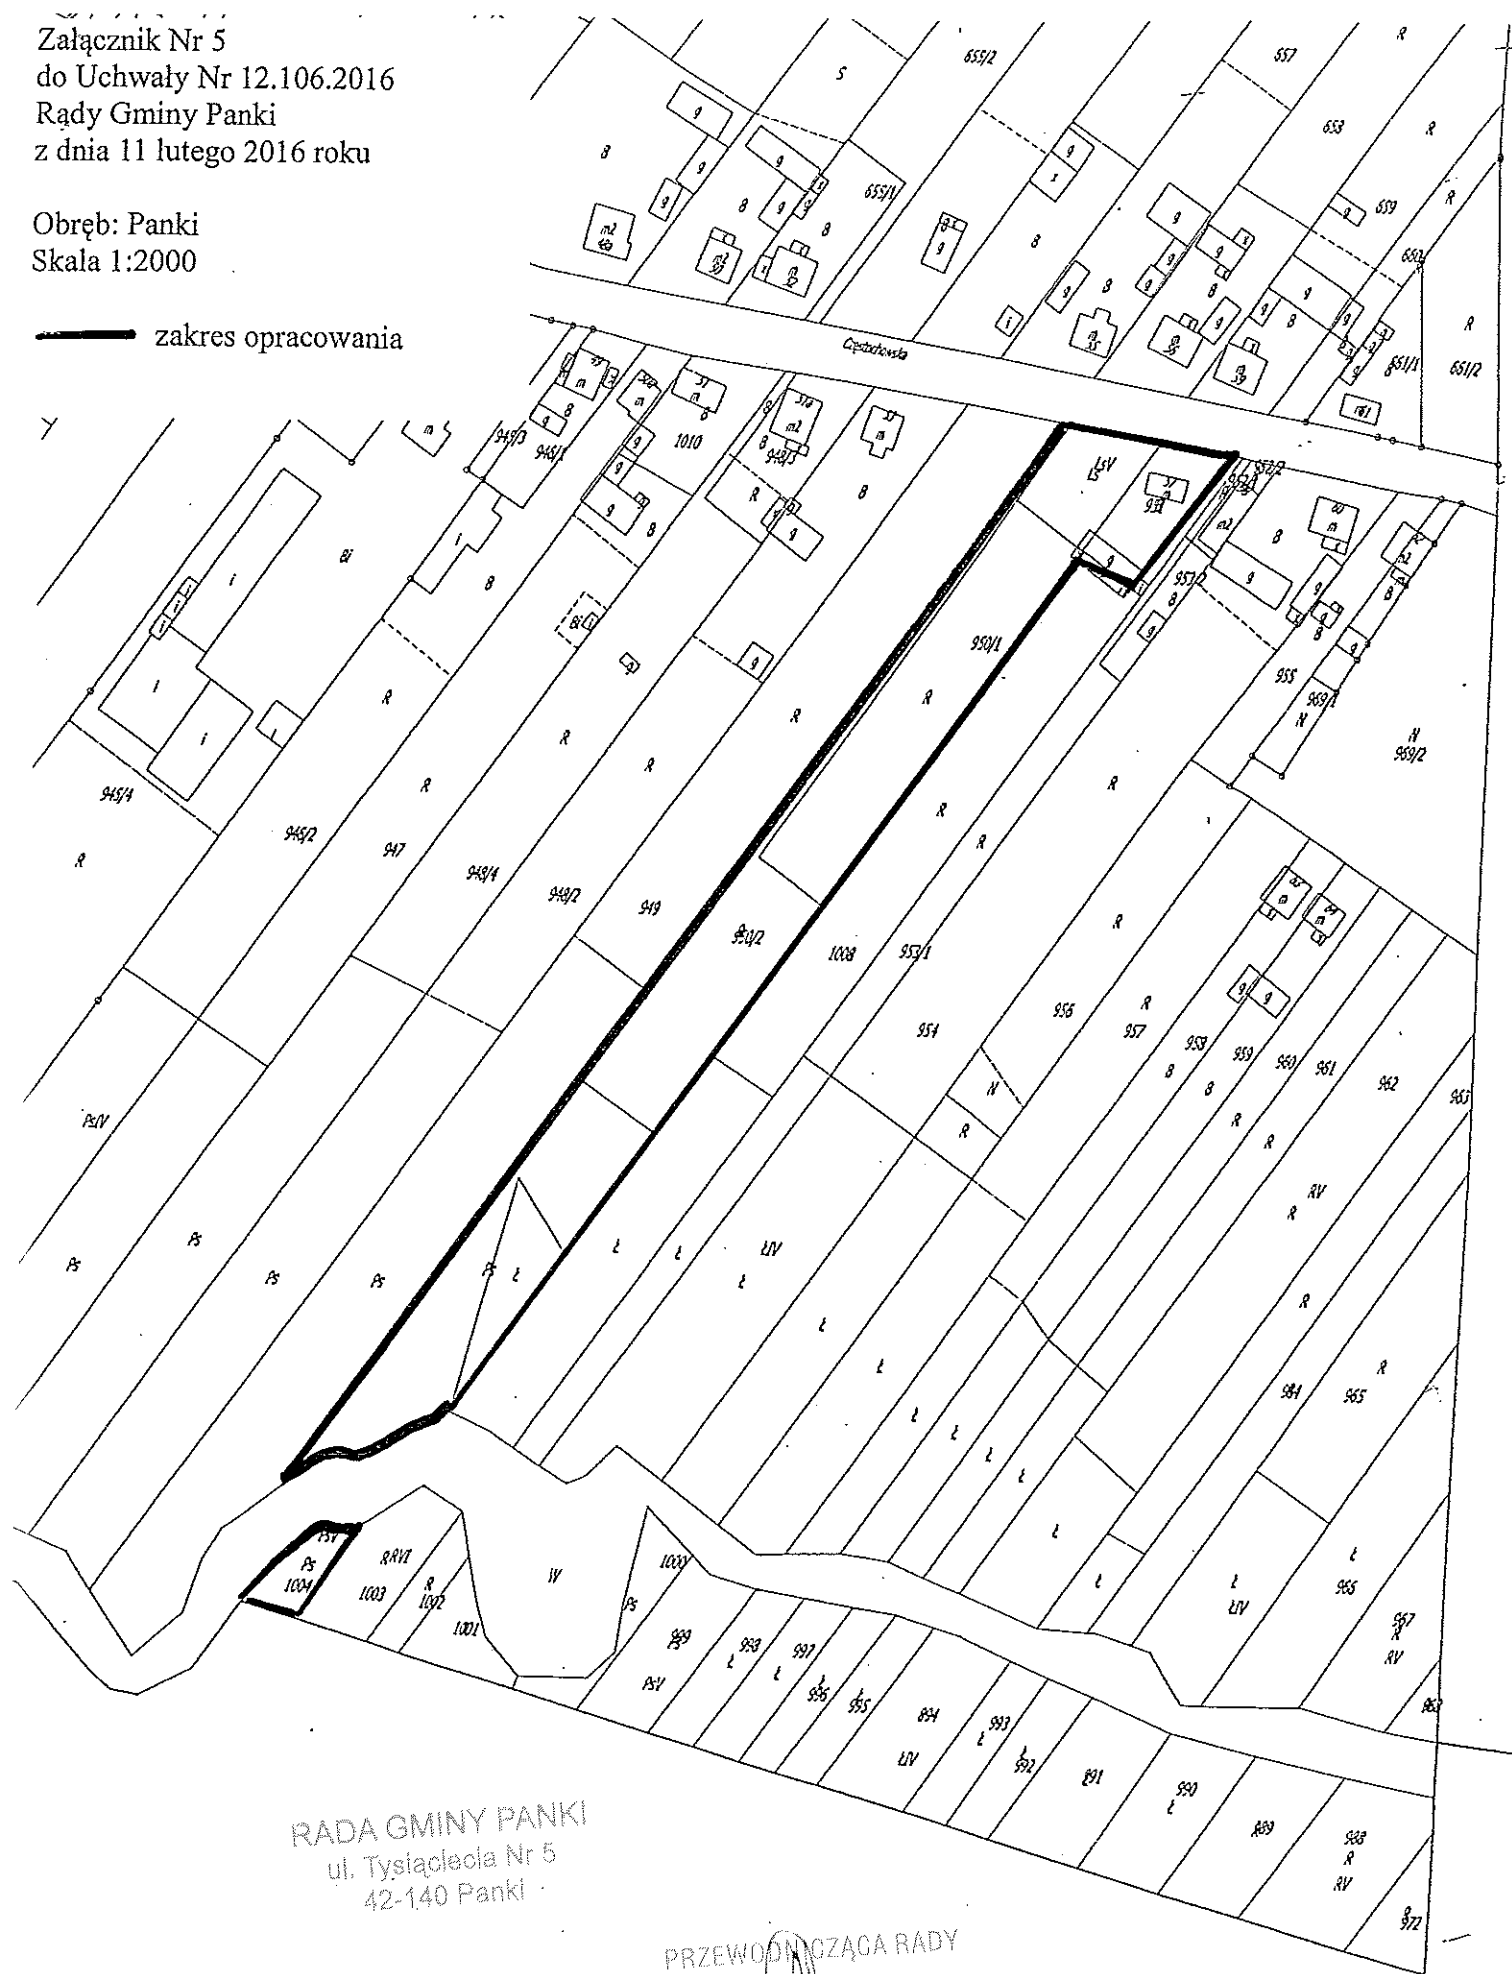

RADA GMINY PANKI
ul. Tysiąclecia Nr 5
42-140 Panki

PRZEWODNICZĄCA RADY

Urszula Dujak

Załącznik Nr 7
do Uchwały Nr 12.106.2016
Rady Gminy Panki
z dnia 11 lutego 2016 roku

Obręb: Zwierzyniec III
Skala 1:2000


zakres opracowania

RADA GMINY PANKI
ul. Tysiąclecia Nr 5
42-140 Panki

PRZEWODNICZĄCA RADY

Urszula Bujak

Arkusz 3

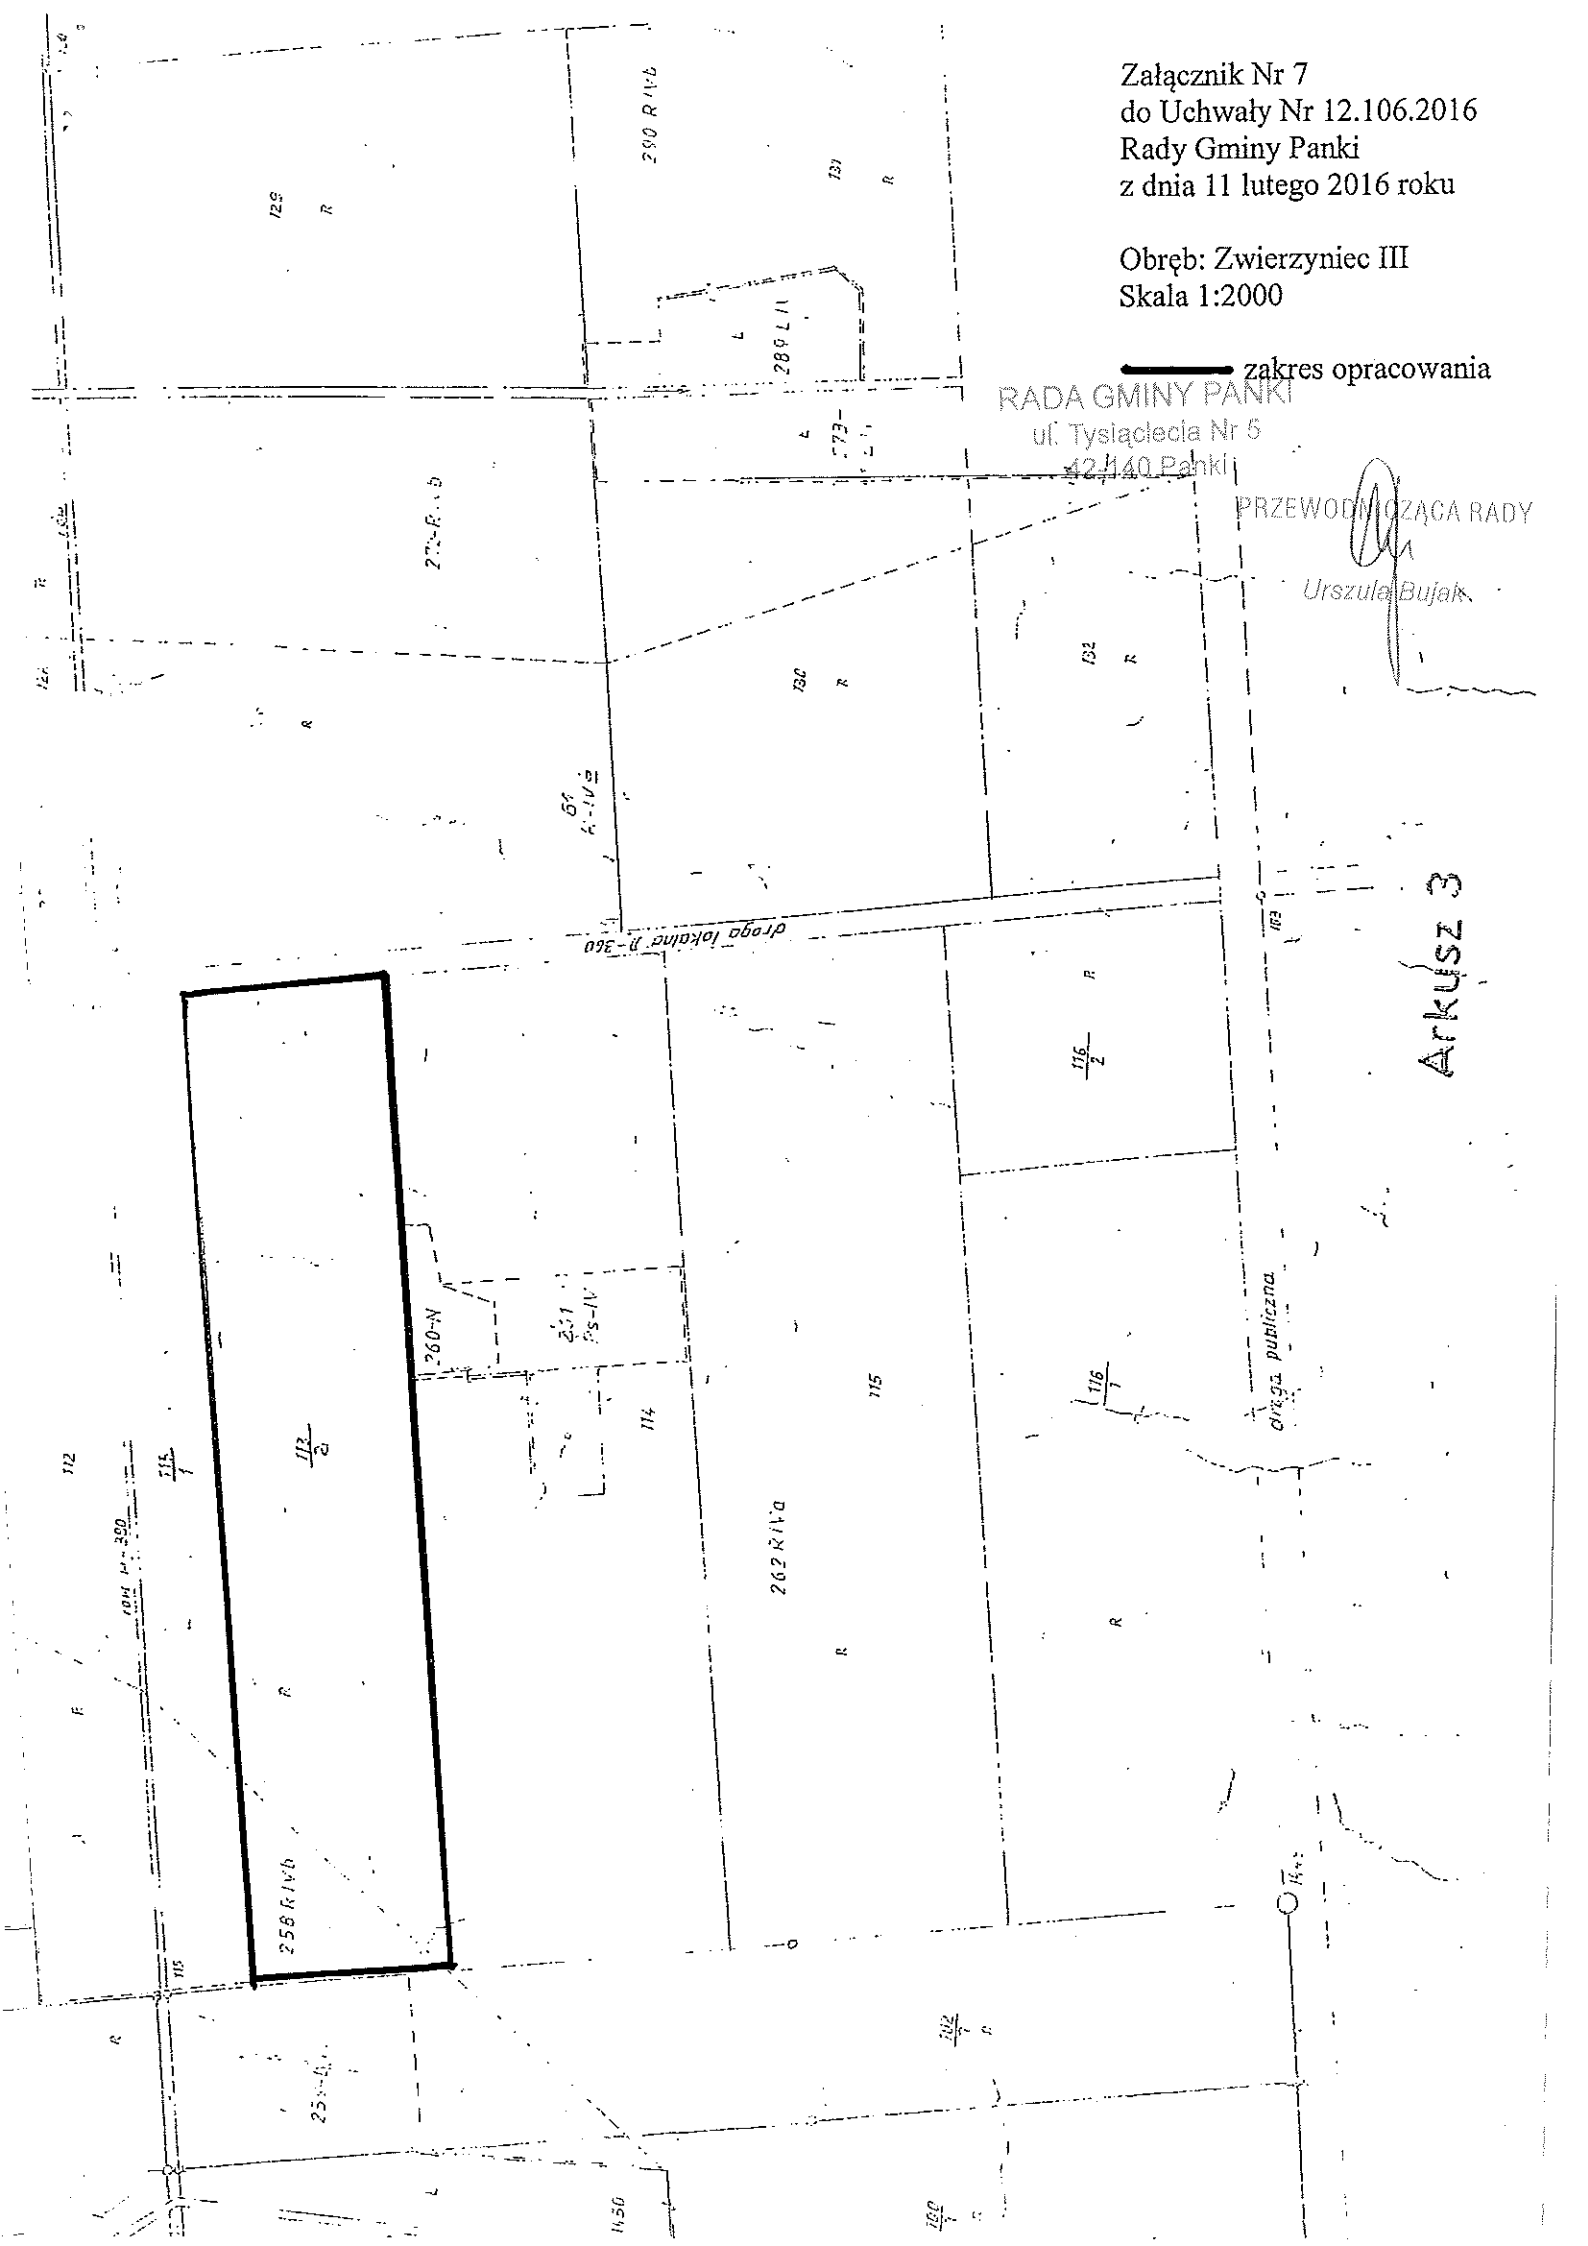

Załącznik Nr 6
do Uchwały Nr 12.106.2016
Rady Gminy Panki
z dnia 11 lutego 2016 roku


Obręb: Praszczyki
Skala 1:2000

zakres opracowania

RADA GMINY PANKI
ul. Tysiąclecia Nr 5
42-140 Panki

PRZEWODNICZĄCA RADY

Urszula Bujak

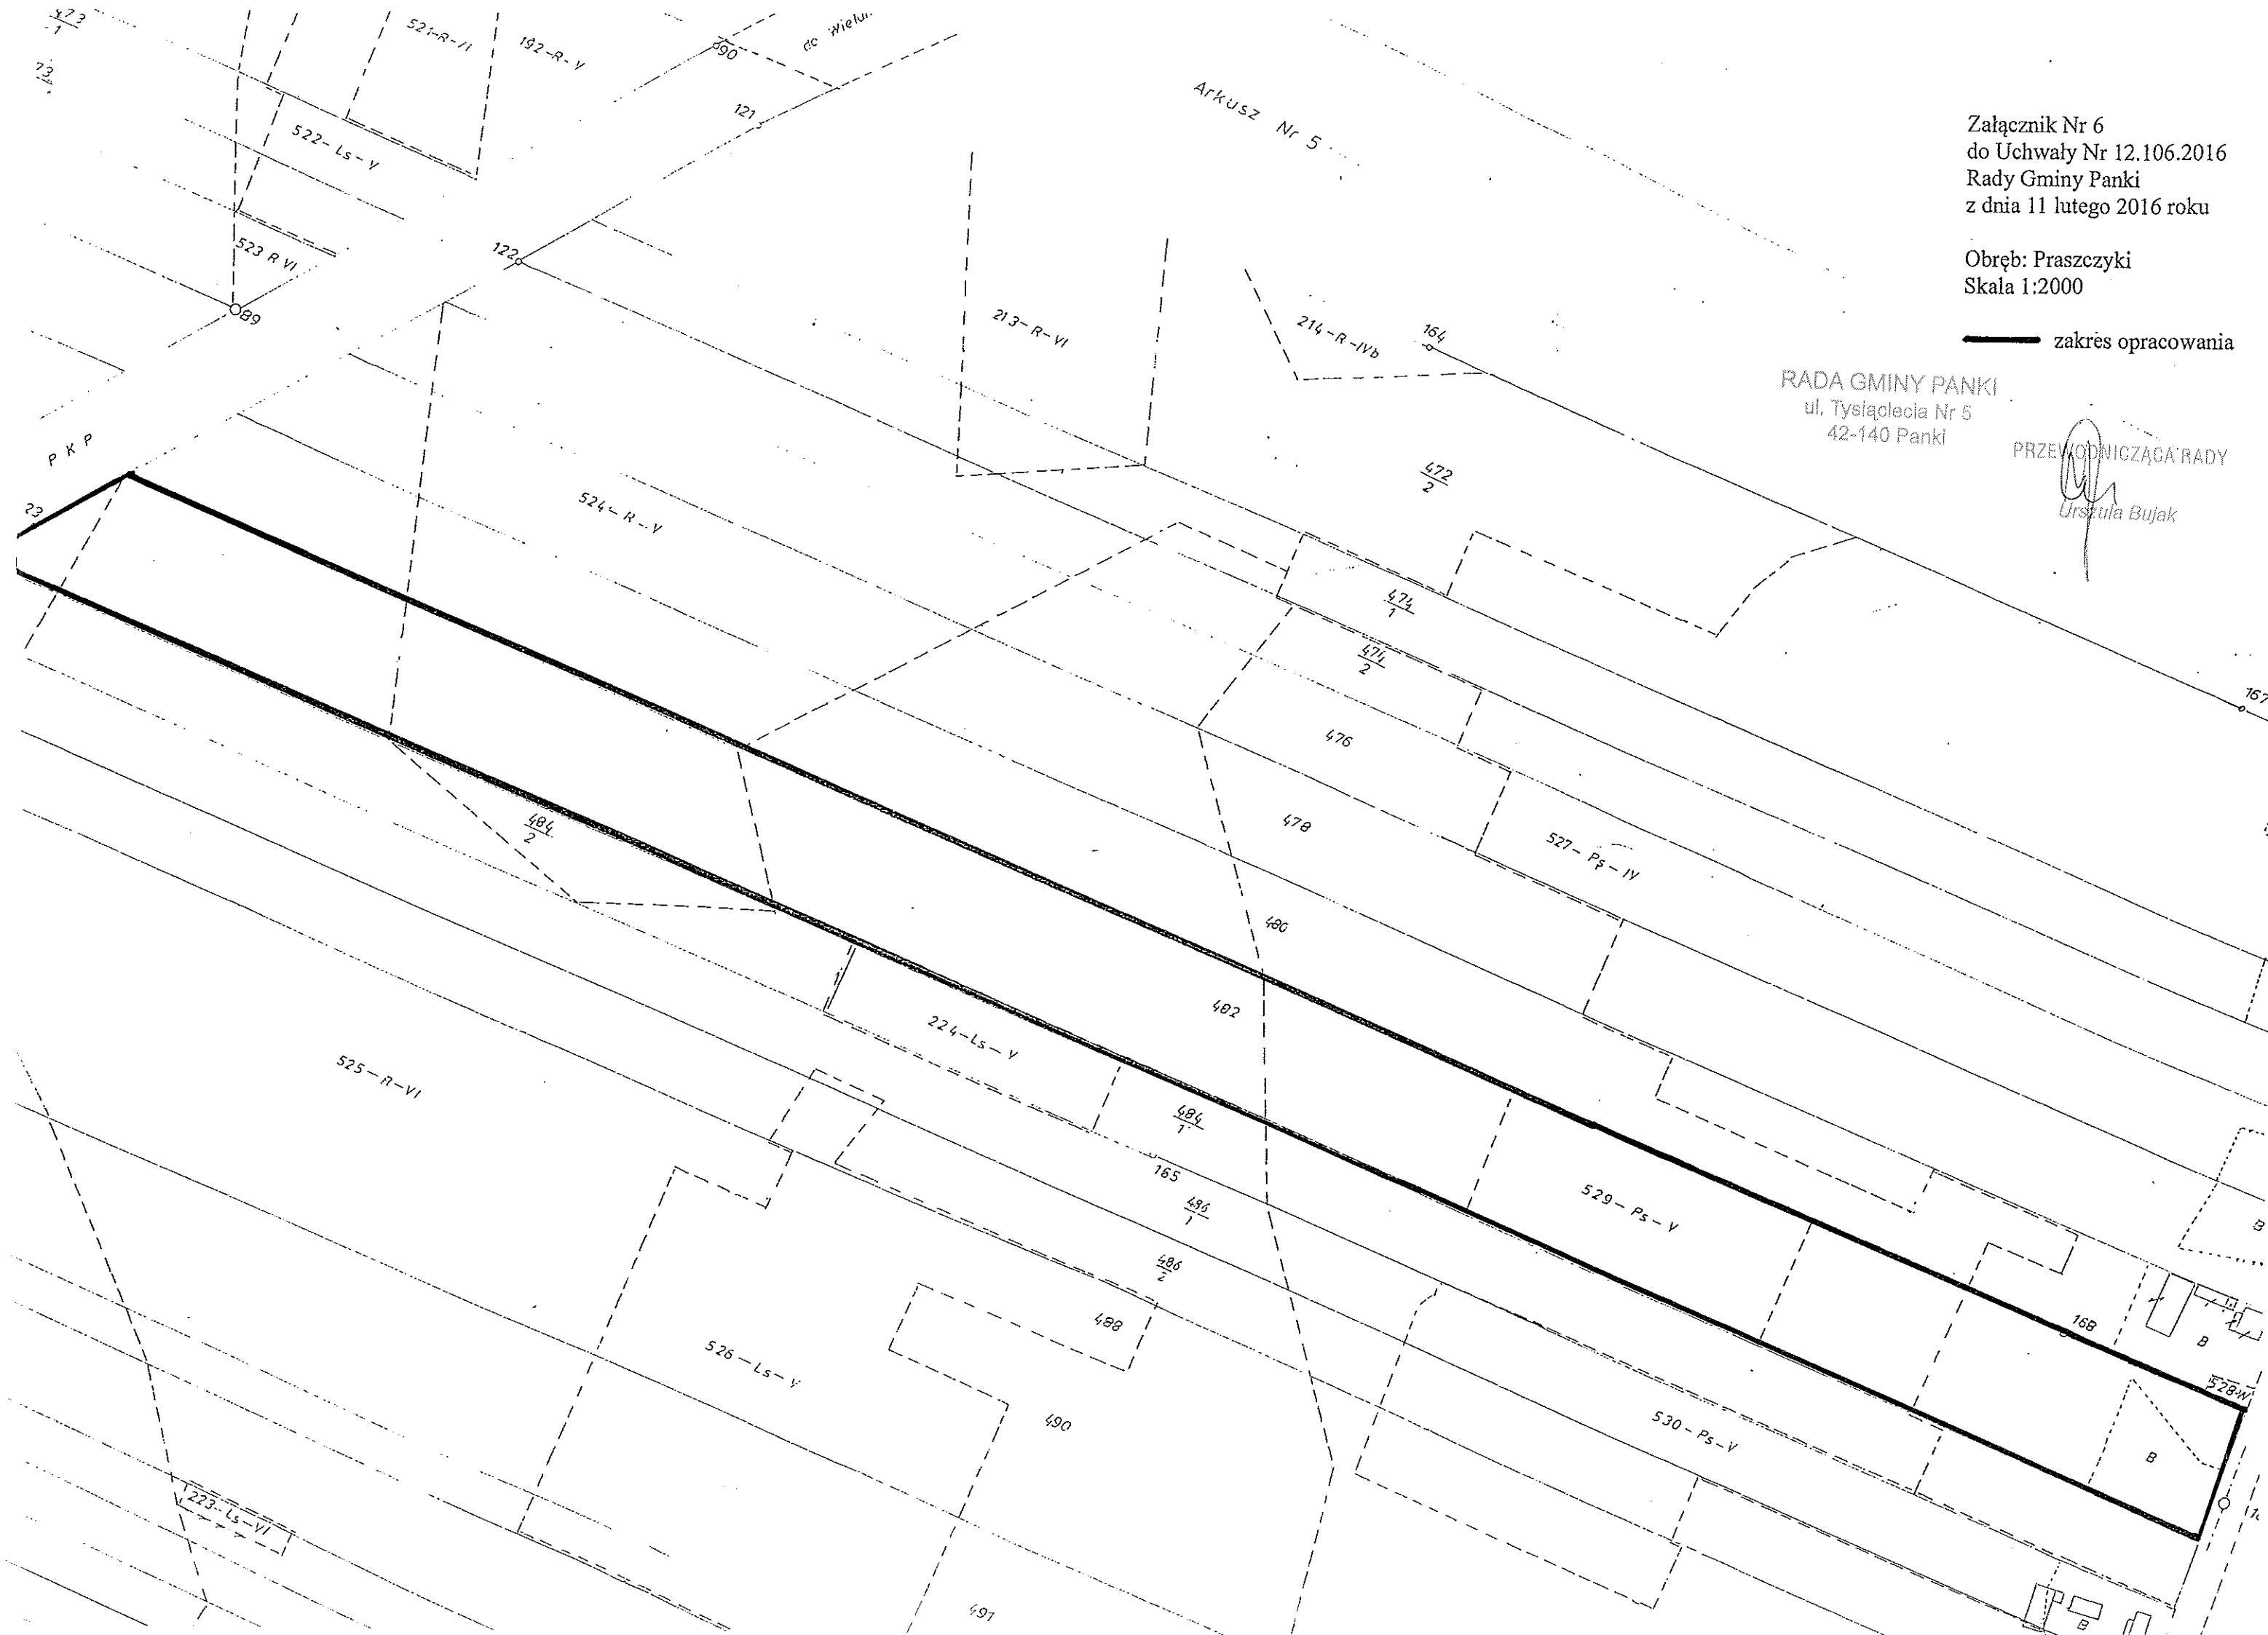

Załącznik Nr 1
do Uchwały Nr 12.106.2016
Rady Gminy Panki
z dnia 11 lutego 2016 roku

Obręb: Kawki
Skala 1:2000

zakres opracowania

Grunty wsi Praszczyki

RADA GMINY PANKI
ul. Tysiąclecia Nr 5
42-140 Panki

PRZEWODNICZĄCA RADY

Urszula Bujak

