

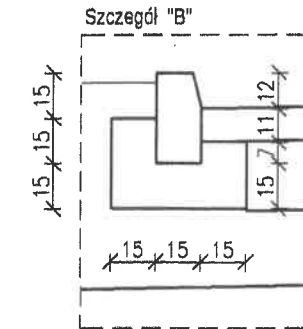
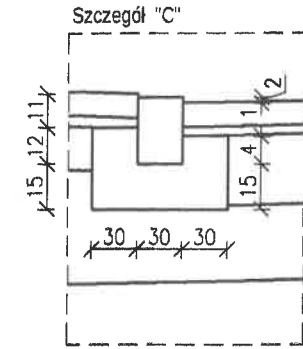
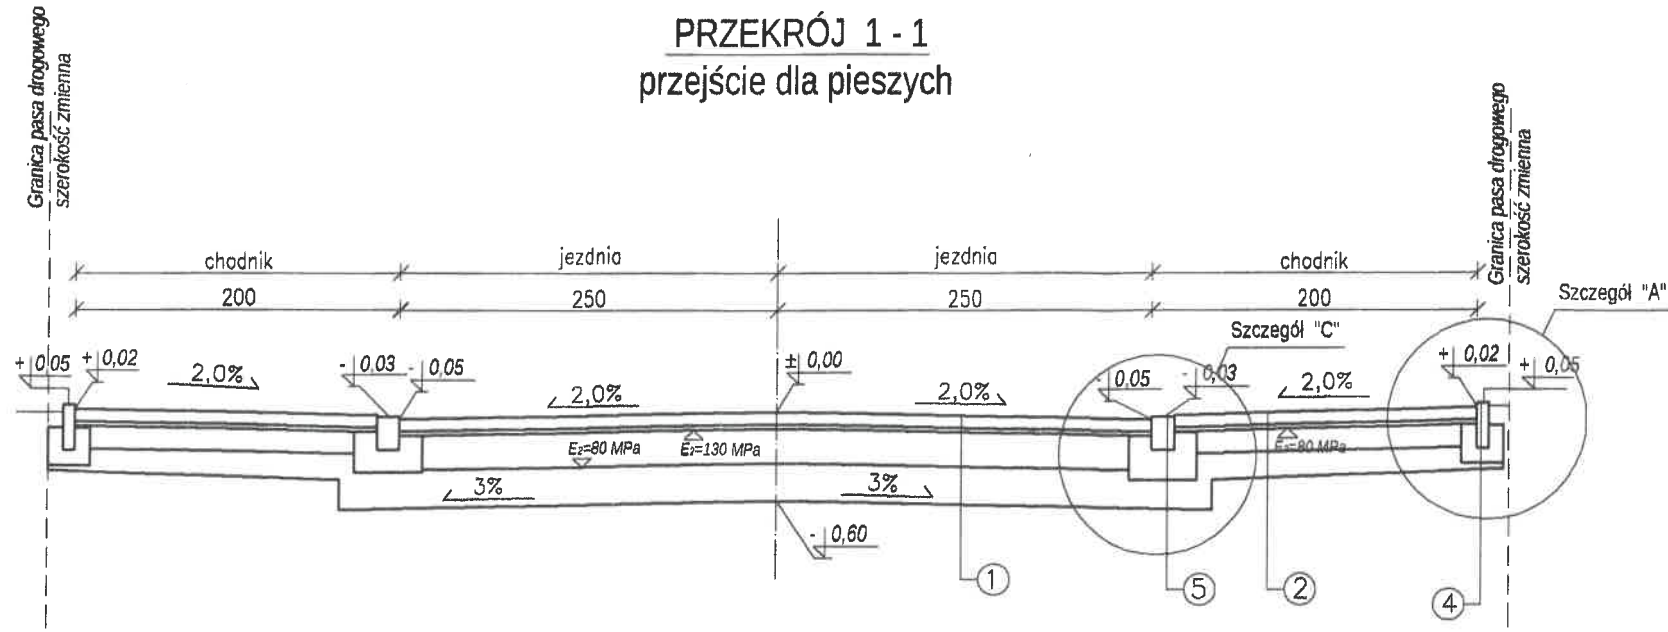


PRZEKRÓJ 1-1 przejście dla pieszych

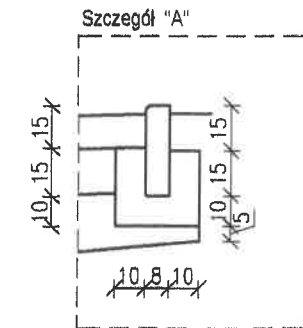

PRZEKRÓJ 2-2

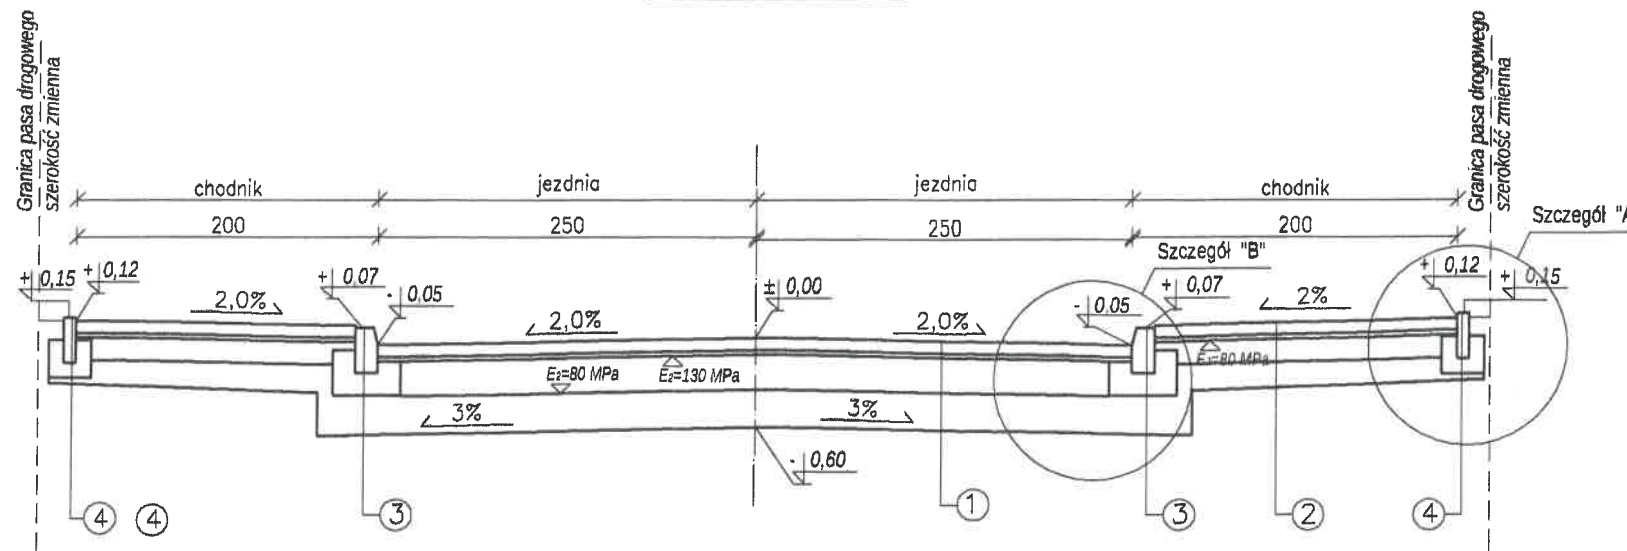

E2 - wymagane moduły odkształcenia wórnego, na wierzchu poszczególnych warstw konstrukcji drogi
Szczegóły skala 1:25

LEGENDA:

1	8 cm kostka betonowa, holland, kolor szary 4 cm podsypka cementowo piaskowa 1:4	2	8 cm kostka betonowa, holland, kolor szary 3 cm podsypka cementowo piaskowa 1:4	3	30 cm krawężnik betonowy wystający 15x30x100, kolor szary 20 cm ława z betonu cementowego kl. C12/15
4	23 cm podbudowa zasadnicza niezwiązana z kruszywą łamanego 0/31.5 stabilizowanego mechanicznie 25 cm warstwa mrozochronna z piasku średniego o współ. filtracji k=25-75 m/d, stabilizowanego mechanicznie	5	15 cm podbudowa zasadnicza niezwiązana z kruszywą łamanego 0/31.5 stabilizowanego mechanicznie 25 cm warstwa mrozochronna z piasku średniego o współ. filtracji k=25-75 m/d, stabilizowanego mechanicznie		21 cm warstwa mrozochronna z piasku średniego o współ. filtracji k=25-75 m/d, stabilizowanego mechanicznie
4	30 cm obrzeże betonowe 8/30/100 cm, kolor szary 10 cm ława z betonu cementowego kl. C12/15 6 cm warstwa mrozochronna z piasku średniego o współ. filtracji k=25-75 m/d, stabilizowanego mechanicznie	5	22 cm krawężnik betonowy wtopiony 15x22x100, kolor szary 15 cm ława z betonu cementowego kl. C12/15 25 cm warstwa mrozochronna z piasku średniego o współ. filtracji k=25-75 m/d, stabilizowanego mechanicznie		

Inwestor/Zamawiający:		GMINA PANKI ul. Tysiąclecia 5, 42-140 Panki	
Wykonawca dokumentacji:		Biuro Projektów Budowlanych VIA Jarosław Borecki 42-125 Kłobuck, ul. Graniczna 116, tel. 660-940-123, e-mail: via.borecki@gmail.com	
Nazwa zadania:		Przebudowa drogi gminnej Nr 693 044 S, ulicy Głębockiego w msc. Panki	
Tytuł rysunku:		Przekrój charakterystyczny 1-1 i 2-2	
Rodzaj projektu:		Projekt techniczny	
Lokalizacja:		obręb Panki, ulica Głębockiego	
Format:		A4	
Skala:		1:50	
Imię i nazwisko:		Data:	Specjalność Nr uprawnień
Projektował:		mgr inż. Jarosław Borecki	06.09.2018.
Rys. nr:		D-4	
Podpis:		[Podpis]	
<small>Niniejsza dokumentacja stanowi własność firmy Biuro Projektów Budowlanych VIA Jarosław Borecki. Wszelkie prawa zastrzeżone. Udostępnianie osobom trzecim lub kopiowanie, modyfikacje mechaniczne i elektroniczne wymaga pisemnej zgody Biura Projektów Budowlanych VIA Jarosław Borecki.</small>			