

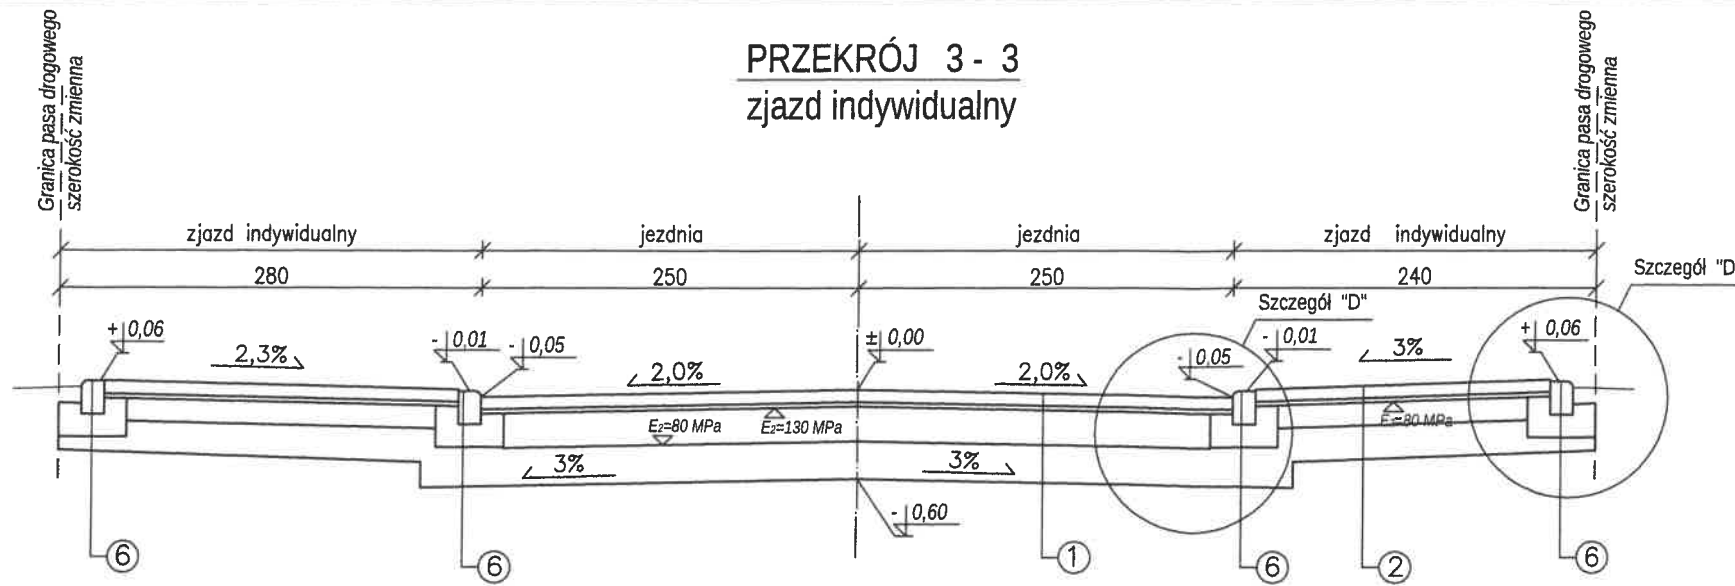
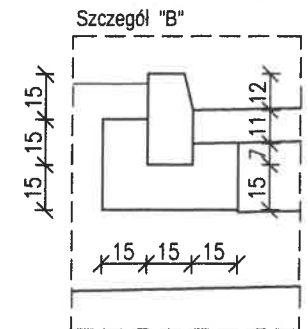


## PRZEKRÓJ 3 - 3 zjazd indywidualny

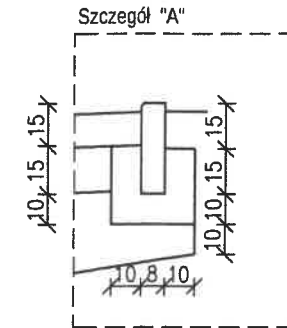


E2 - wymagane moduły odkształcenia wtórnego, na wierzchu poszczególnych warstw konstrukcji drogi


Szczegóły skala 1:25

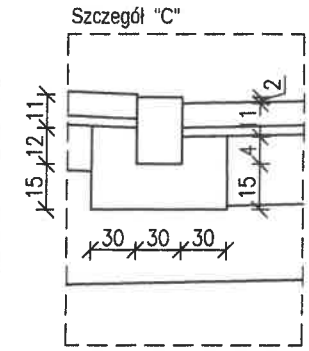

## PRZEKRÓJ 5 - 5

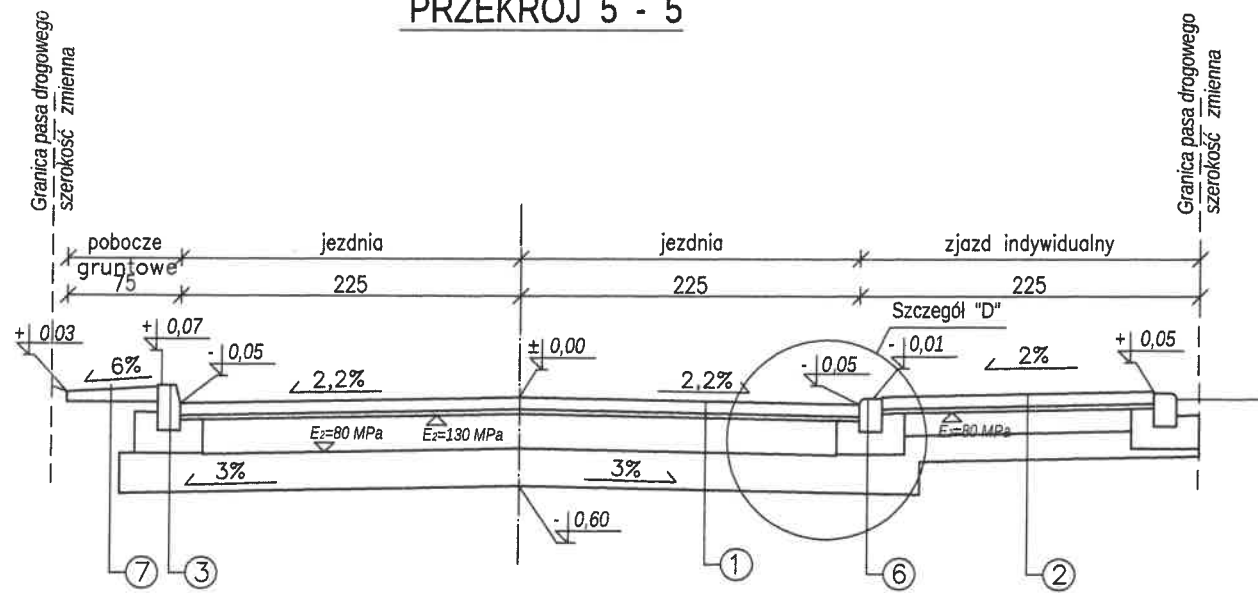

## PRZEKRÓJ 4 - 4

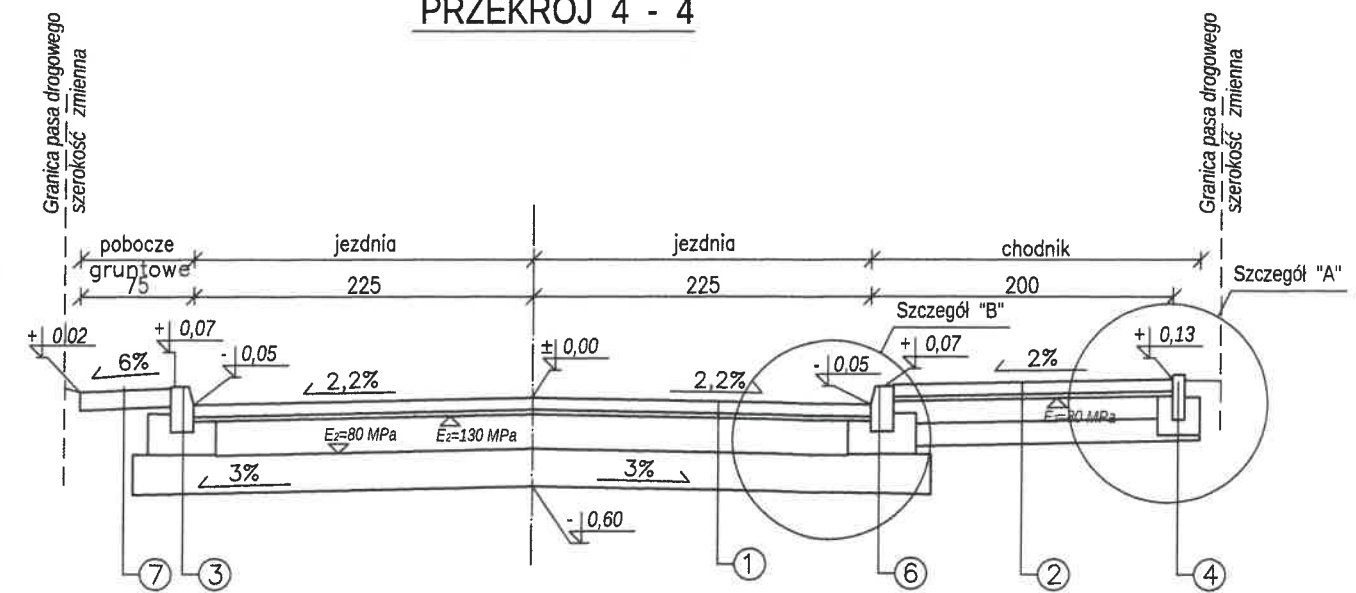

### LEGENDA:

1	8 cm kostka betonowa, holland, kolor szary	2	8 cm kostka betonowa, holland, kolor szary	3	30 cm krawężnik betonowy wystający 15x30x100, kolor szary
	4 cm podsypka cementowo-piaskowa 1:4		3 cm podsypka cementowo-piaskowa 1:4		15 cm ława z betonu cementowego kl. C12/15
	23 cm podbudowa zasadnicza niezwiązana z kruszywa łamanego 0/31.5 stabilizowanego mechanicznie		15 cm podbudowa zasadnicza niezwiązana z kruszywa łamanego 0/31.5 stabilizowanego mechanicznie		25 cm warstwa mrozochronna z piasku średniego o współ. filtracji k=25-75 m/d, stabilizowanego mechanicznie
	25 cm warstwa mrozochronna z piasku średniego o współ. filtracji k=25-75 m/d, stabilizowanego mechanicznie		25 cm warstwa mrozochronna z piasku średniego o współ. filtracji k=25-75 m/d, stabilizowanego mechanicznie	6	22 cm krawężnik betonowy najazdowy 15x22x100, kolor szary
4	30 cm obrzeże betonowe 8/30/100 cm, kolor szary	5	22 cm krawężnik betonowy wtopiony 15x22x100, kolor szary		15 cm ława z betonu cementowego kl. C12/15
	10 cm ława z betonu cementowego kl. C12/15		15 cm ława z betonu cementowego kl. C12/15		25 cm warstwa mrozochronna z piasku średniego o współ. filtracji k=25-75 m/d, stabilizowanego mechanicznie
	6 cm warstwa mrozochronna z piasku średniego o współ. filtracji k=25-75 m/d, stabilizowanego mechanicznie		25 cm warstwa mrozochronna z piasku średniego o współ. filtracji k=25-75 m/d, stabilizowanego mechanicznie	7	12 cm destruk asfaltowy/kruszywo hutnicze 0/8

Inwestor/Zamawiający:		GMINA PANKI ul. Tysiąclecia 5, 42-140 Panki	
Wykonawca dokumentacji:		Biuro Projektów Budowlanych VIA Jarosław Borecki 42-125 Kłobuck, ul. Graniczna 116, tel. 660-940-123, e-mail.: via.borecki@gmail.com	
Nazwa zadania:		Przebudowa drogi gminnej nr 693 044 S ul. Głębockiego w msc. Panki	
Tytuł rysunku:		Przekrój charakterystyczny 3 - 3, 4 - 4, 5 - 5	
Rodzaj projektu:		Projekt techniczny	
Lokalizacja:		obręb Panki, ulica Głębockiego	
Format:		A4	
Skala:		1:50	
Imię i nazwisko:		Data:	Specjalność
Projektował:		06.09.2018.	Konstr.-budowlane 767/01
Rys. nr		D-5	

Niniejsze dokumentacje stanowi własność firmy Biuro Projektów Budowlanych VIA Jarosław Borecki. Wszelkie prawa zastrzeżone. Udostępnianie osobom trzecim lub kopiowanie w jakiegokolwiek mechanizmie i elektronicznym wymaga pisemnej zgody Biura Projektów Budowlanych VIA Jarosław Borecki.