


NAZWA RYSUNKU	PROFIL PODZIĘZNY SIECI WODOCIĄGOWEJ	NR RYSUNKU	3
OBJEKT:	Projekt budowlany budowy sieci wodociągowej z przejsciem pod dnem rzeki Pankówka w miejscowości Panki ul. Wspólna, gmina Panki	SKALA	1: 100/250
		STANU P.B.	
	OPERAT WODNOPRĄWNY		
NR ZLECENIA	Lipiec 2019 r.		
Projektant	mgr inż. Iwona Chodryś	Wz. Aut.	SK/3089/P005/10
Sprawdzający	mgr inż. E. Hermaszko-Kaczmareczek	Podpis	SK/5653/PBS/16
			INŻYNIERIA ŚRODOWISKA
			"EKOPROJEKT"

[illegible]

Skala 1:100/250

P.D. = 220,00

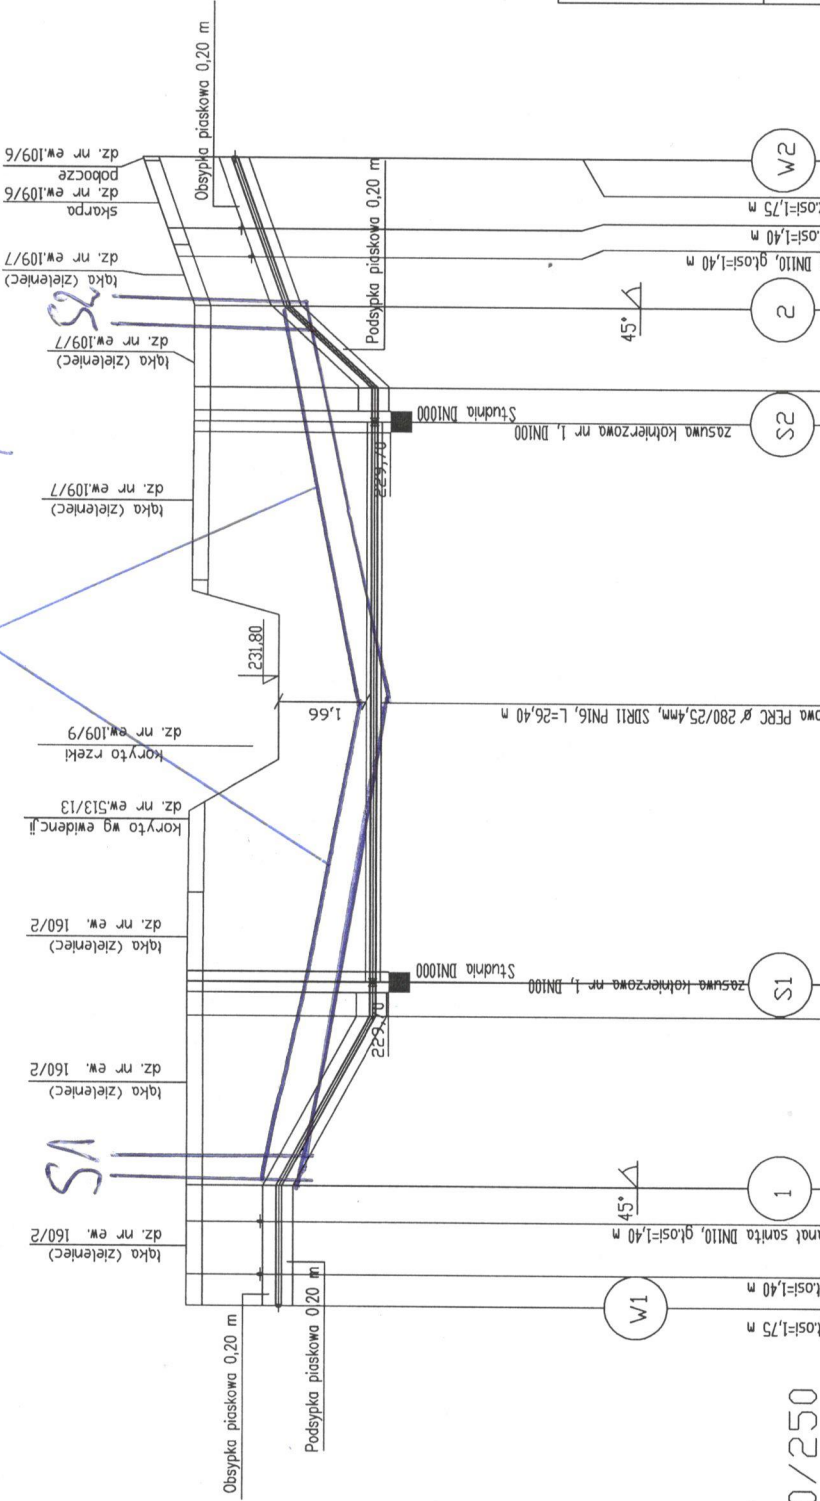

Rura Ostrowa $\phi 280$