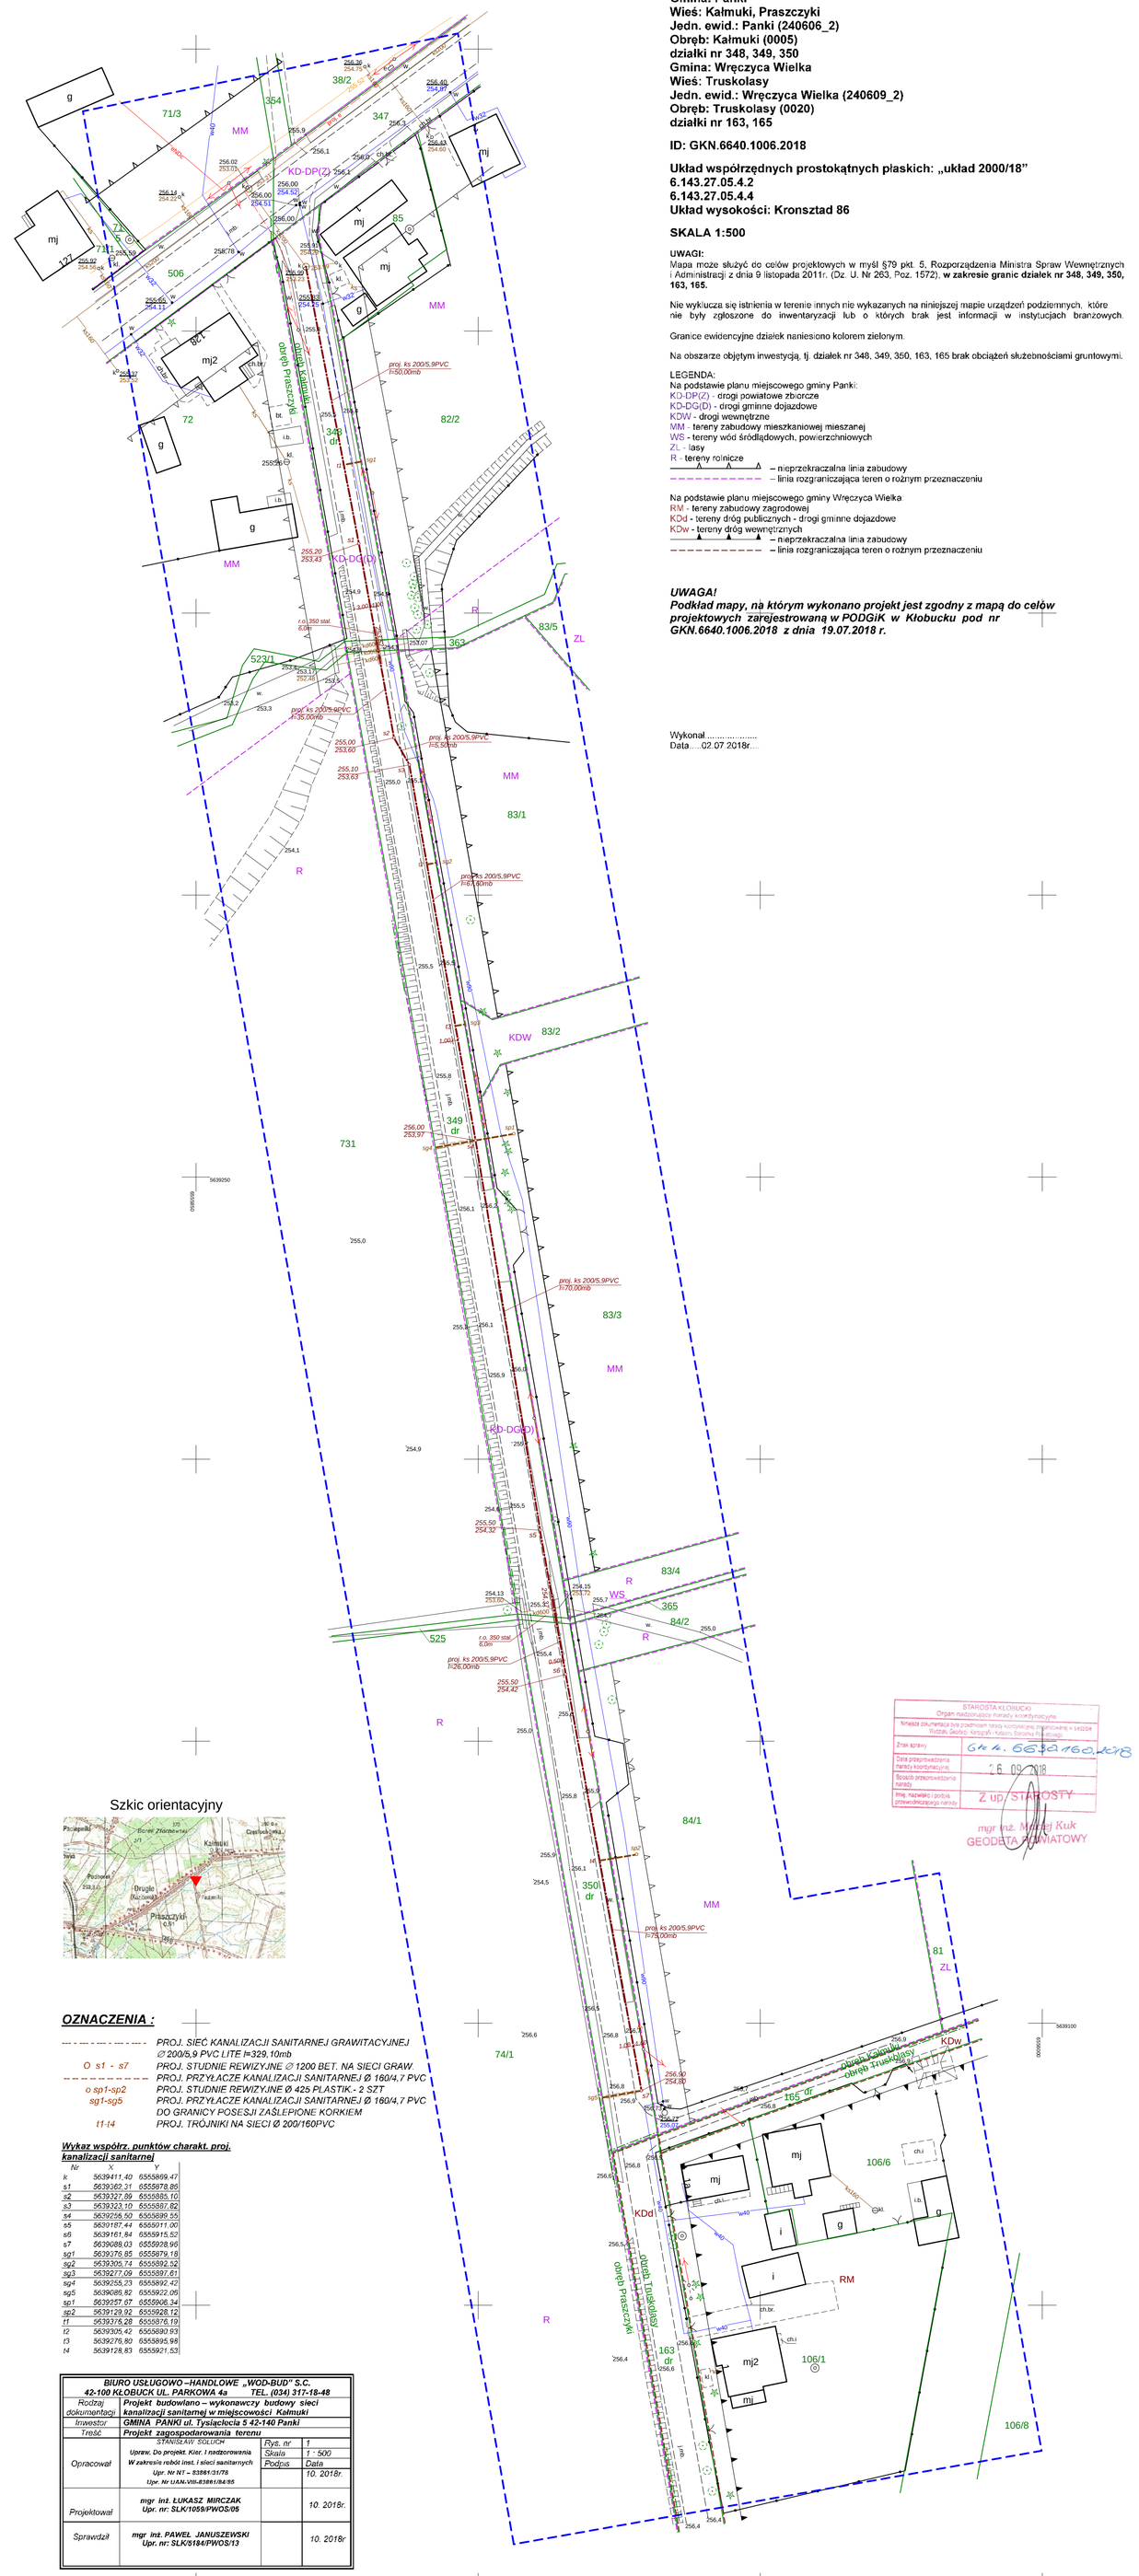

MAPA DO CELÓW PROJEKTOWYCH
Gmina: Panki
Wieś: Kałmuki, Praszczyki
Jedn. ewid.: Panki (240606_2)
Obręb: Kałmuki (0005)
działki nr 348, 349, 350
Gmina: Wręczyca Wielka
Wieś: Truskolasy
Jedn. ewid.: Wręczyca Wielka (240609_2)
Obręb: Truskolasy (0020)
działki nr 163, 165

ID: GKN.6640.1006.2018

Układ współrzędnych prostokątnych płaskich: „układ 2000/18”
6.143.27.05.4.2
6.143.27.05.4.4
Układ wysokości: Kronsztad 86

SKALA 1:500

UWAGI:
Mapa może służyć do celów projektowych w myśl §79 pkt. 5, Rozporządzenia Ministra Spraw Wewnętrznych i Administracji z dnia 9 listopada 2011r. (Dz. U. Nr 263, Poz. 1572), **w zakresie granic działek nr 348, 349, 350, 163, 165.**

Nie wyklucza się istnienia w terenie innych nie wykazanych na niniejszej mapie urządzeń podziemnych, które nie były zgłoszone do inwentaryzacji lub o których brak jest informacji w instytucjach branżowych.

Granice ewidencyjne działek naniesiono kolorem zielonym.

Na obszarze objętym inwestycją, tj. działek nr 348, 349, 350, 163, 165 brak obciążeń służebnościami gruntowymi.

LEGENDA:
Na podstawie planu miejscowego gminy Panki:
KD-DP(Z) - drogi powiatowe zbiorcze
KD-DG(D) - drogi gminne dojazdowe
KDW - drogi wewnętrzne
MM - tereny zabudowy mieszkaniowej mieszanej
WS - tereny wód śródlądowych, powierzchniowych
ZL - lasy
R - tereny rolnicze
– nieprzekraczalna linia zabudowy
– linia rozgraniczająca teren o rożnym przeznaczeniu

Na podstawie planu miejscowego gminy Wręczyca Wielka
RM - tereny zabudowy zagrodowej
KDd - tereny dróg publicznych - drogi gminne dojazdowe
KDw - tereny dróg wewnętrznych
– nieprzekraczalna linia zabudowy
– linia rozgraniczająca teren o rożnym przeznaczeniu

UWAGA!
Podkład mapy, na którym wykonano projekt jest zgodny z mapą do celów projektowych zarejestrowaną w PODGiK w Kłobucku pod nr GKN.6640.1006.2018 z dnia 19.07.2018 r.

Wykonał.....
Data....02.07.2018r....

STAROSTA KŁOBUCKI
Organ nadzorujący narady koordynacyjne
Niniejsza dokumentacja była przedmiotem narady koordynacyjnej przeprowadzonej w siedzibie Wydziału Geodezji, Kartografii i Katastru Starostwa Powiatowego
Znak sprawy: Gn.n. 6640.160.2018
Data przeprowadzenia narady koordynacyjnej: 26.09.2018
Sposób przeprowadzenia narady: Z up. STAROSTY
Imię, nazwisko i podpis przewodniczącego narady: mgr inż. Maciej Kuk GEODETA POWIATOWY

Szkic orientacyjny

OZNACZENIA :

---.---.---.---.---	*PROJ. SIEĆ KANALIZACJI SANITARNEJ GRAWITACYJNEJ ∅ 200/5,9 PVC LITE l=329,10mb*
O s1 - s7	*PROJ. STUDNIE REWIZYJNE ∅ 1200 BET. NA SIECI GRAW.*
– – – – – – – – – –	*PROJ. PRZYŁĄCZE KANALIZACJI SANITARNEJ Ø 160/4,7 PVC*
o sp1-sp2	*PROJ. STUDNIE REWIZYJNE Ø 425 PLASTIK.- 2 SZT*
sg1-sg5	*PROJ. PRZYŁĄCZE KANALIZACJI SANITARNEJ Ø 160/4,7 PVC DO GRANICY POSESJI ZAŚLEPIONE KORKIEM*
t1-t4	*PROJ. TRÓJNIKI NA SIECI Ø 200/160PVC*

Wykaz współrz. punktów charakt. proj. kanalizacji sanitarnej

Nr	X	Y
k	5639411,40	6555869,47
s1	5639362,31	6555878,86
s2	5639327,89	6555885,10
s3	5639323,10	6555887,82
s4	5639258,50	6555899,55
s5	5639187,44	6555911,00
s6	5639161,84	6555915,52
s7	5639088,03	6555928,96
sg1	5639376,85	6555879,18
sg2	5639305,74	6555892,52
sg3	5639277,09	6555897,61
sg4	5639255,23	6555892,42
sg5	5639085,82	6555922,06
sp1	5639257,57	6555906,34
sp2	5639129,92	6555928,12
t1	5639375,28	6555876,19
t2	5639305,42	6555890,93
t3	5639276,80	6555895,98
t4	5639128,83	6555921,53

BIURO USŁUGOWO –HANDLOWE „WOD-BUD” S.C. *42-100 KŁOBUCK UL. PARKOWA 4a TEL. (034) 317-18-48*			
Rodzaj dokumentacji	***Projekt budowlano – wykonawczy budowy sieci kanalizacji sanitarnej w miejscowości Kałmuki***		
Inwestor	***GMINA PANKI ul. Tysiąclecia 5 42-140 Panki***		
Treść	***Projekt zagospodarowania terenu***		
Opracował	*STANISŁAW SOLUCH* *Uprav. Do projekt. Kier. I nadzorowania* *W zakresie robót inst. I sieci sanitarnych* *Upr. Nr NT – 83561/3178* *Upr. Nr UAN.VIII-83861/84/85*	*Rys. nr*	*1*
		Skala	*1 : 500*
		Podpis	*Data*
			10. 2018r.
Projektował	***mgr inż. ŁUKASZ MIRCZAK*** ***Upr. nr: SLK/1059/PWOS/05***		*10. 2018r.*
Sprawdził	***mgr inż. PAWEŁ JANUSZEWSKI*** ***Upr. nr: SLK/5184/PWOS/13***		*10. 2018r*