


W terenie nie były zgłoszone  
które nie były zgłoszone

Mapę wykonał: **Usługi Geodezyjne Karol GEDDIMETR?** inż. Piotr Pięga  
42-100 Kłobuck ul. Staszica 12, II piętro pom.  
tel. (034) 3446931, kom. 0606216813  
e-mail: piotr.pigula@wp.pl

**GEODETA UPRAWNIENY**  
inż. Piotr Pięga  
świadectwo nr 18474

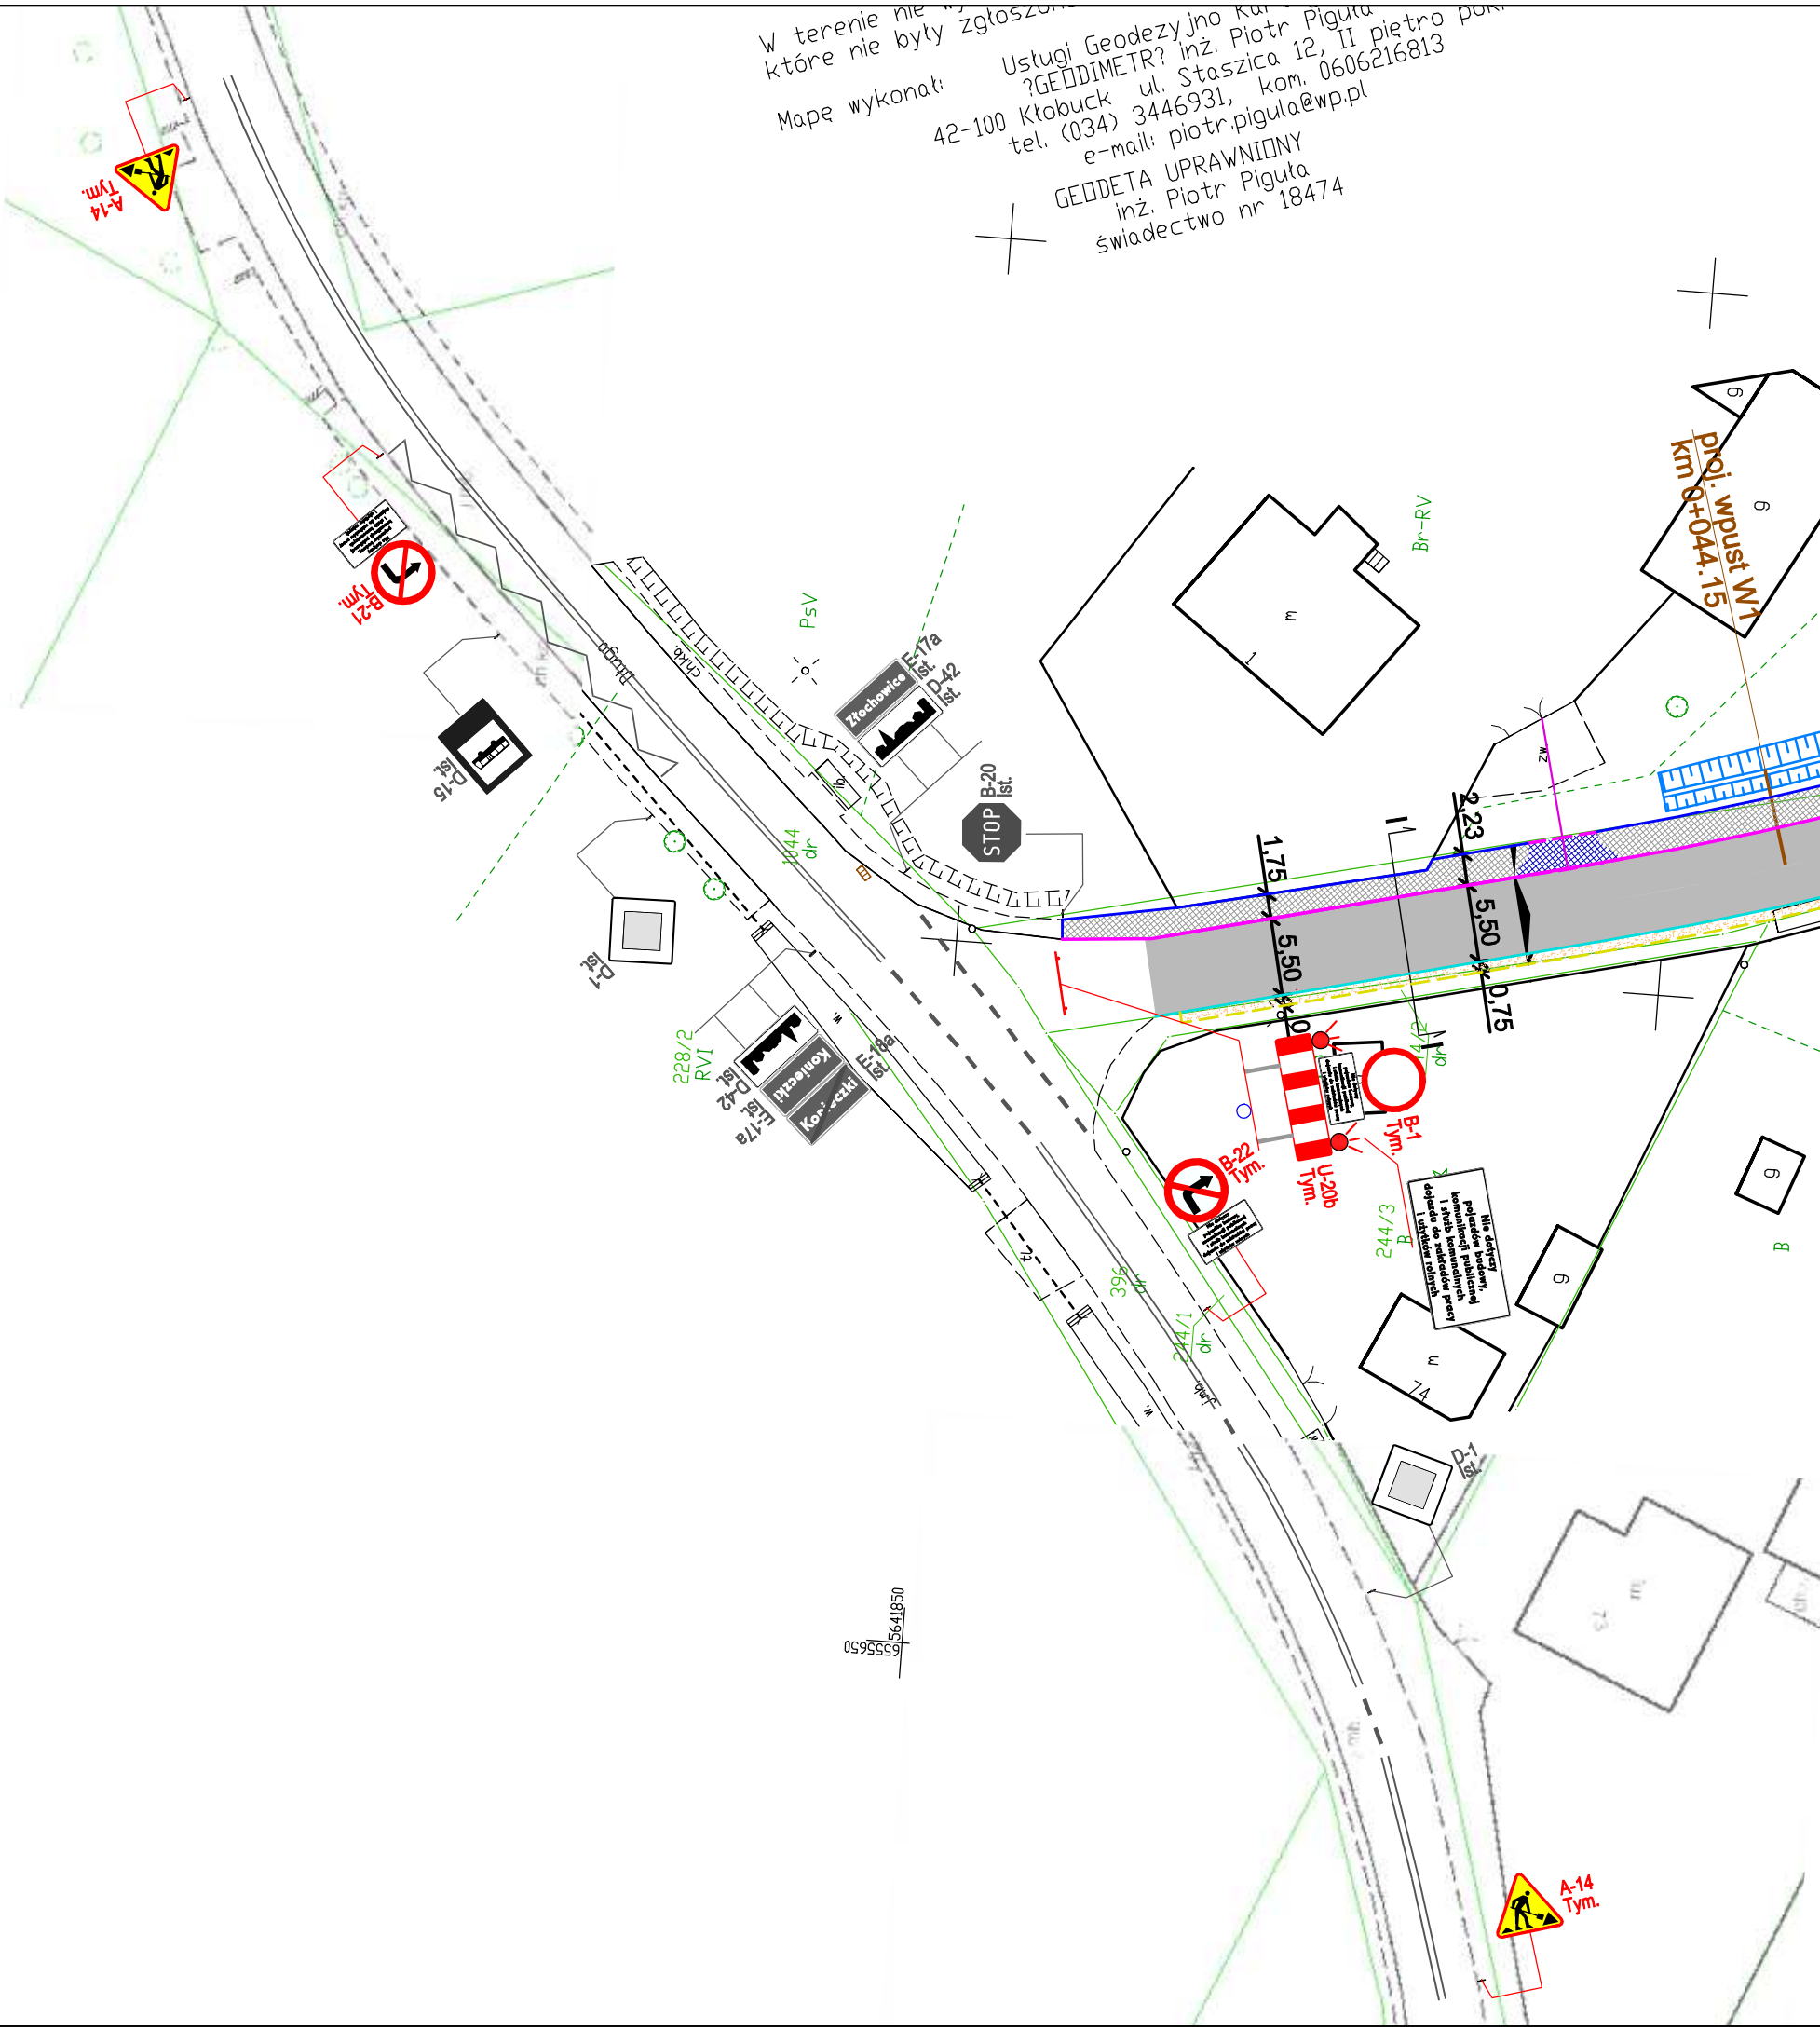

**LEGENDA OZNAKOWANIA DROGOWEGO**

	OZNAKOWANIE PIONOWE ISTNIEJĄCE
	URZĄDZENIA BRD ISTNIEJĄCE
	OZNAKOWANIE POZIOME ISTNIEJĄCE
	OZNAKOWANIE PIONOWE TYMCZASOWE

Inwestycja:	<b>PRZEBUDOWA DROGI GMINNEJ NR 693 019 S KAŁMUKI - KONIECZKI</b>		
Adres inwestycji:	województwo śląskie, powiat kłobucki, gmina Panki, miejscowość Kałmuki/Konieczki		
Inwestor:	Gmina Panki ul. Tysiąclecia 5, 42-140 Panki		
Faza projektu:	<b>PROJEKT ORGANIZACJI RUCHU</b>		
Jednostka projektowa:		INŻYNIERIA DROGOWA AK-BUD KONRAD GALANT 42-224 CZĘSTOCHOWA, ULICA CZECHA 6 / 20 TEL.: 506-724-134, 506 807 920 @: joanna.galant@akbud-projekt.pl	
Projektował:	<b>mgr inż. Joanna Galant</b>	uprawnienia nr: SLK/6241/PBD/15	Podpis:
Sprawił:	<b>mgr inż. Konrad Galant</b>	uprawnienia nr: SLK/7892/PBD/18 SLK/3329/OWOD/10	Podpis:
Tytuł rysunku:	<b>TYMCZASOWA ORGANIZACJA RUCHU</b>		
Nr rysunku:	<b>1.2.</b>	Skala: 1:500	Data: 08.2023 r.

A-14 Tym.