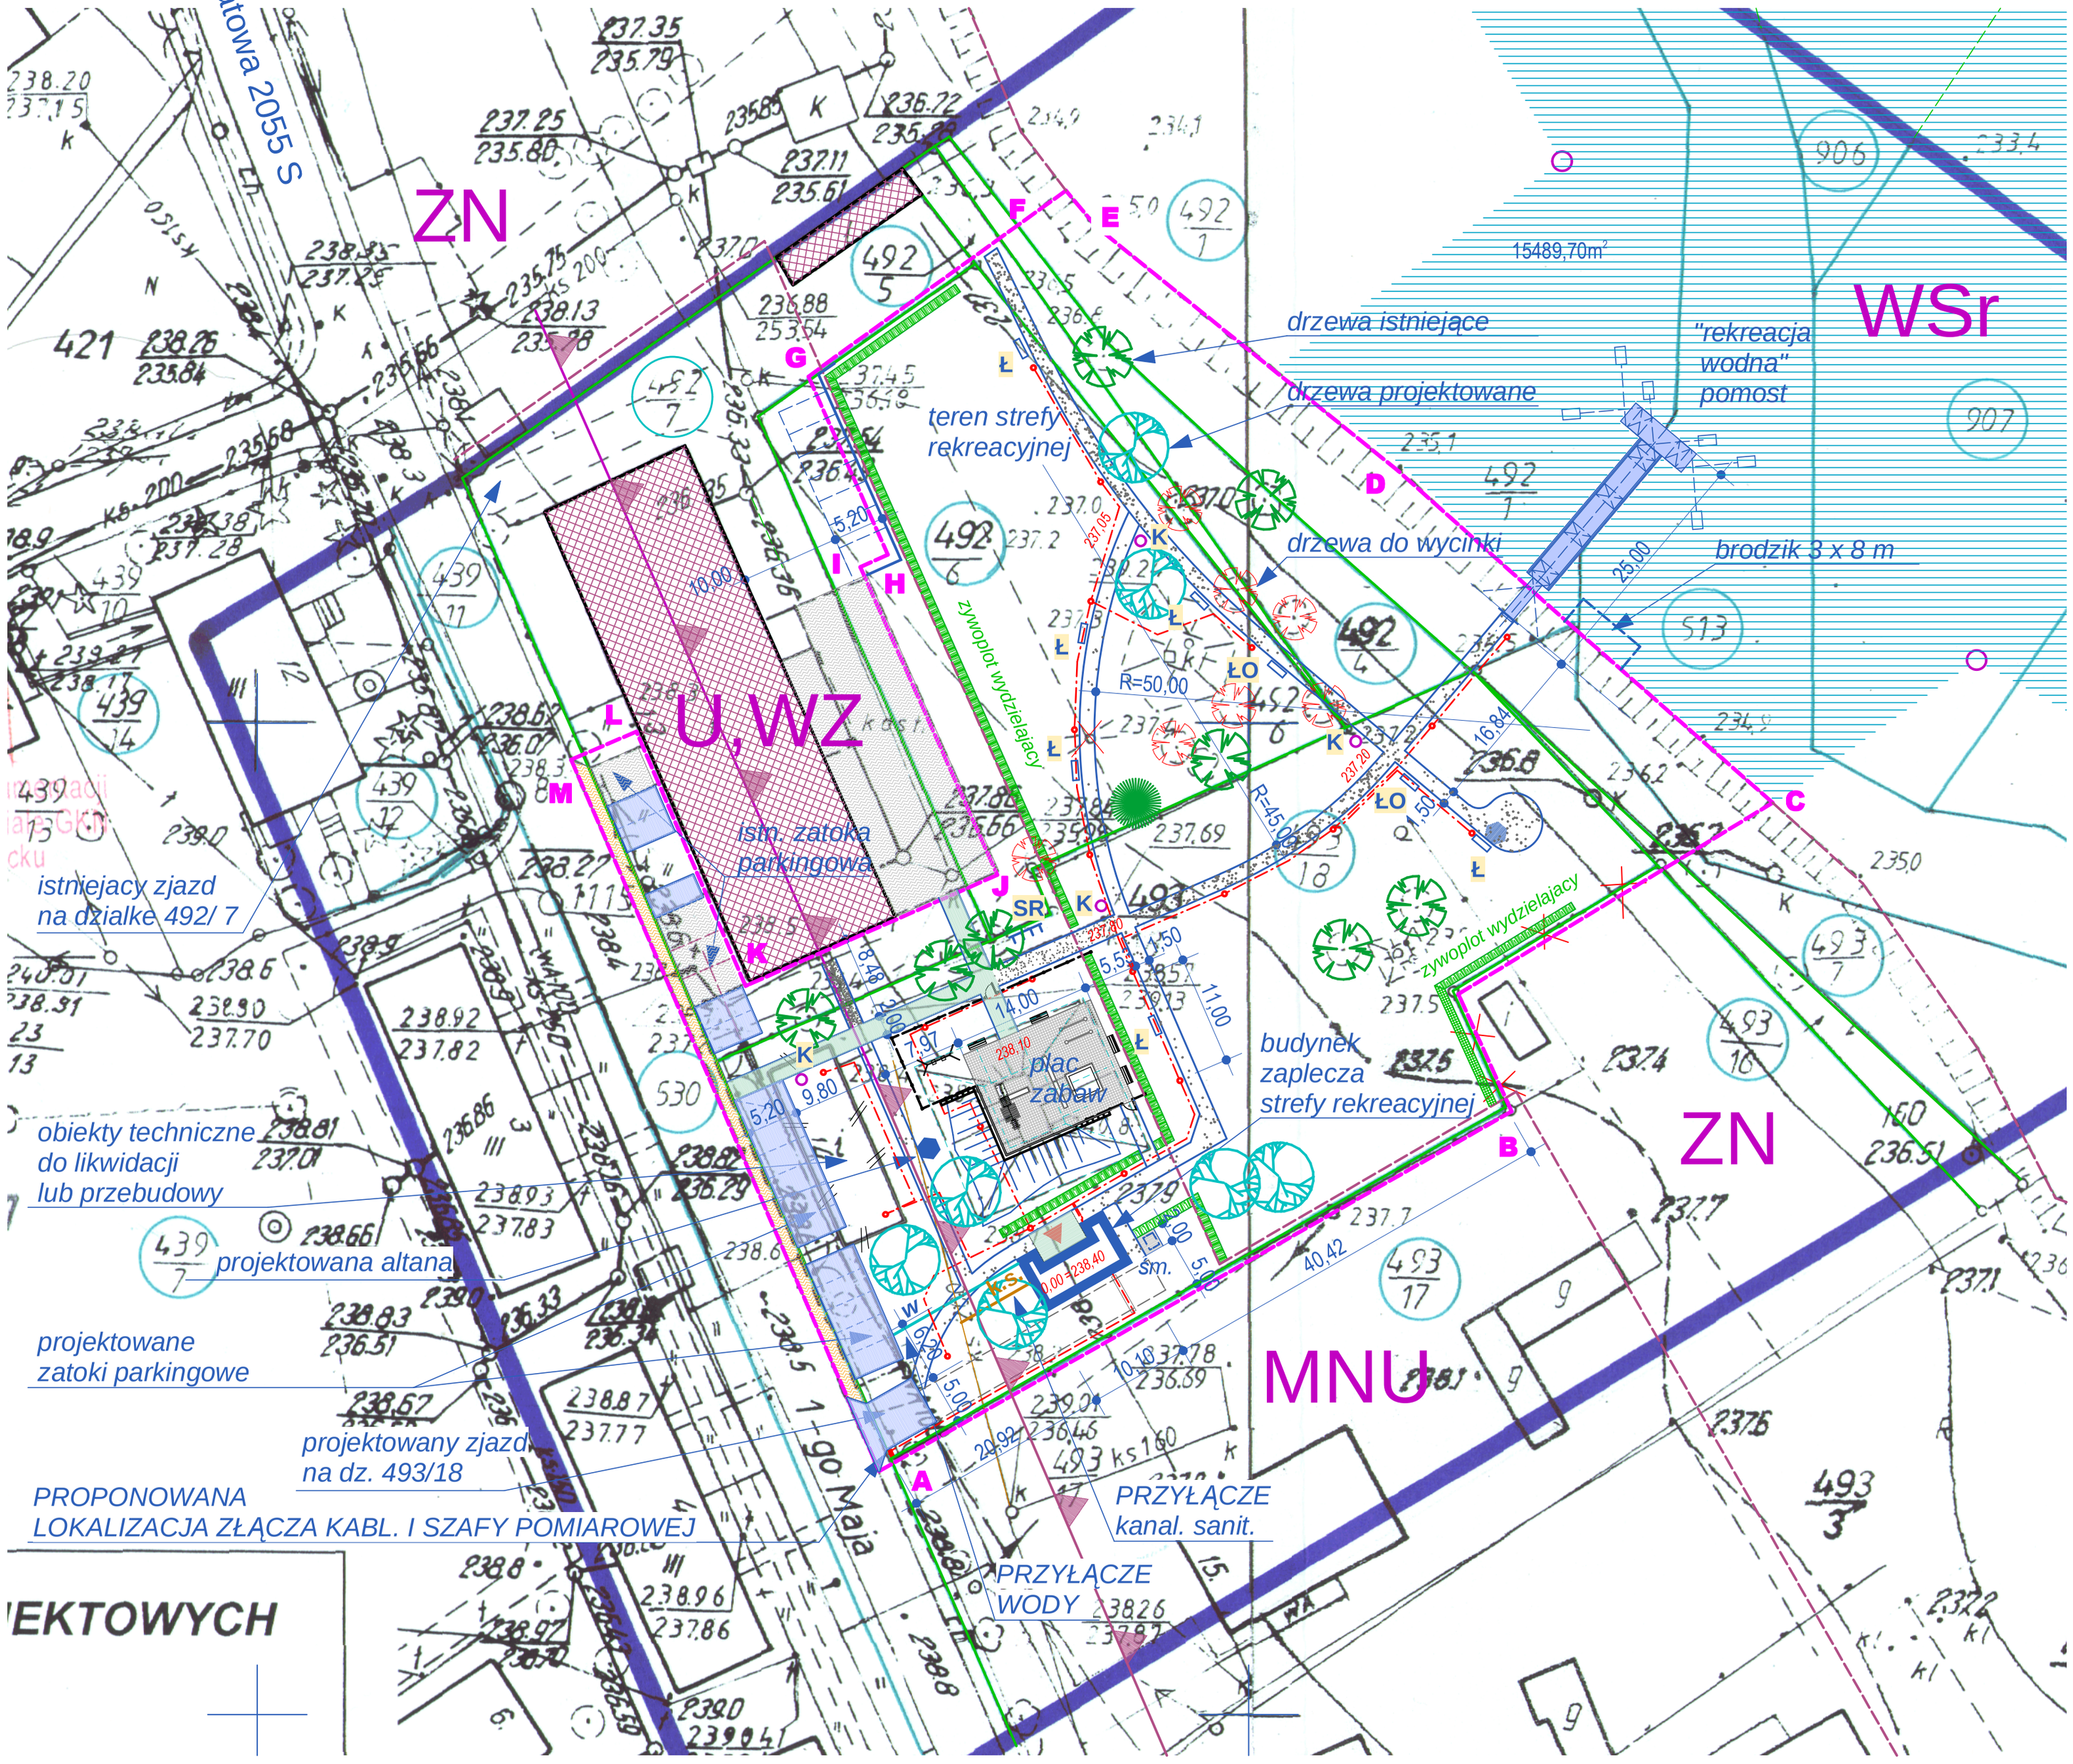

Legenda:

elementy planu

- nieprzekraczalna linia zabudowy wg ustaleń planu miejscowego
- granice terenów funkcjonalnych planu miejscowego
- granice opracowania - terenów gruntowych
- wydzielony obszar wodnej rekreacji
- projektowany budynek : Budynek zaplecza i sanitariatów strefy rekreacyjnej w Pankach
- hałda zbiornika - do likwidacji
- drzewa istniejące (zielne) drzewa projektowane (niebieskie)
- inne elementy - do likwidacji
- projektowana nawierzchnia parkingów i zjazdu - kostka betonowa, typu behaton gr. 8 cm, szara
- projektowane ciągi piesze - nawierzchnia: kostka betonowa holland prostokątna gr. 6 cm szara
- projektowane ciągi piesze - nawierzchnia mineralna
- nawierzchnie istn. uwardzone w rejonie opracowania
- wejścia główne
- 270,40 projektowane istotne rzędne terenu

uzbrojenie terenu

- istniejące przyłącze wody
- istniejąca sieć telekomunikacji
- istniejąca kanalizacja sanitarna
- proj. przyłącze wodociągowe
- W K.S. proj. przyłącze kanalizacji san.
- proj. przyłącze elektroenergetyczne
- proj. kabel n.n. oświetlenia terenu latarnie oświetleniowe przepusty do zabudowania
- ŚM. utwardzony plac do ustawiania kontenerów na odpady stałe

mała architektura:

- ŁO ławki wkopywana z oparciem - 2 szt.
- Ł ławki wkopywane bez oparcia - 4 szt.
- K kosze na śmieci wkopywane, małe - 4 szt.
- SR stojak na rowery - 1 szt.

UWAGA
1. Rzędne wysokościowe projektowane i dane dotyczące konstrukcji nawierzchni - na odrębnych rysunkach cz. drogowej.
2. opis drzew do likwidacji na odrębnym rysunku planszy zieleni
3. mała arch. w obrębie placu zabaw na odrębnym rysunku

PRACOWNIA ARCHITEKTURY "FORMA"
CZĘSTOCHOWA UL. PARTYZANTÓW 17
tel. 034- 361-42-45 fax. 034- 360-52-26
P.A. "FORMA" SPÓŁKA Z O.O.
BLACHOWNIA UL. MODRZEWIOWA 19

Nazwa zamierzenia budowlanego /obiektów/ :
Zagospodarowanie wokół zbiornika wodnego w Pankach: budynek zaplecza i sanitariatów strefy rekreacyjnej, parkingi, zjazd, pomost pływający, altany i obiekty małej architektury

Adres obiektów zamierzenia budowlanego: działka o nr ewid. 493/18, oraz :
- fragmenty działek: , 530 (droga) 492/ 4, 492/ 5, 492/ 6, 492/ 7, 493/ 16,
- fragmenty działek na gruncie i pod wodą: 492/1, 493/ 7, W-523 (Pankówka)
- fragmenty działek pod wodą : 905, 906, 907, 908, 909/1, 910/1

PROJEKT BUDOWLANY - PROJEKT ZAGOSPODAROWANIA TERENU

Tytuł rysunku: **Plansza zbiorcza**
UZBROJENIA TERENU I ELEMENTÓW MAŁEJ ARCHITEKTURY

Skala: **1:500** | Nr. rysunku: **1b**

Projektował :	specjalność :	nr uprawnień :	Data :	Podpis
Zagospodarowanie terenu, Architektura, Koordynacja arch. Marek Witkowski ; arch. Ewa Woszczyna	architektoniczna	UAN-VIII/83861/131/86 FT-83861/126/83	grudzień 2009	
Cześc drogowa: inz. Ryszard Sidorowicz	konstrukcyjna, drogowa	SLK/0096/PWOK/03 specjalność: drogowa	grudzień 2009	
Przylacze elektroenergetyczne inz. Tadeusz Szmid	instalacje elektryczne	FT-83861/105/1552/82 specj. instal. elektryczne	grudzień 2009	
Przylacze wodociągowe : mgr inz. Zbigniew Jankiewicz	instalacje sanitarne	717/01 specj. instal. sanitarne	grudzień 2009	