
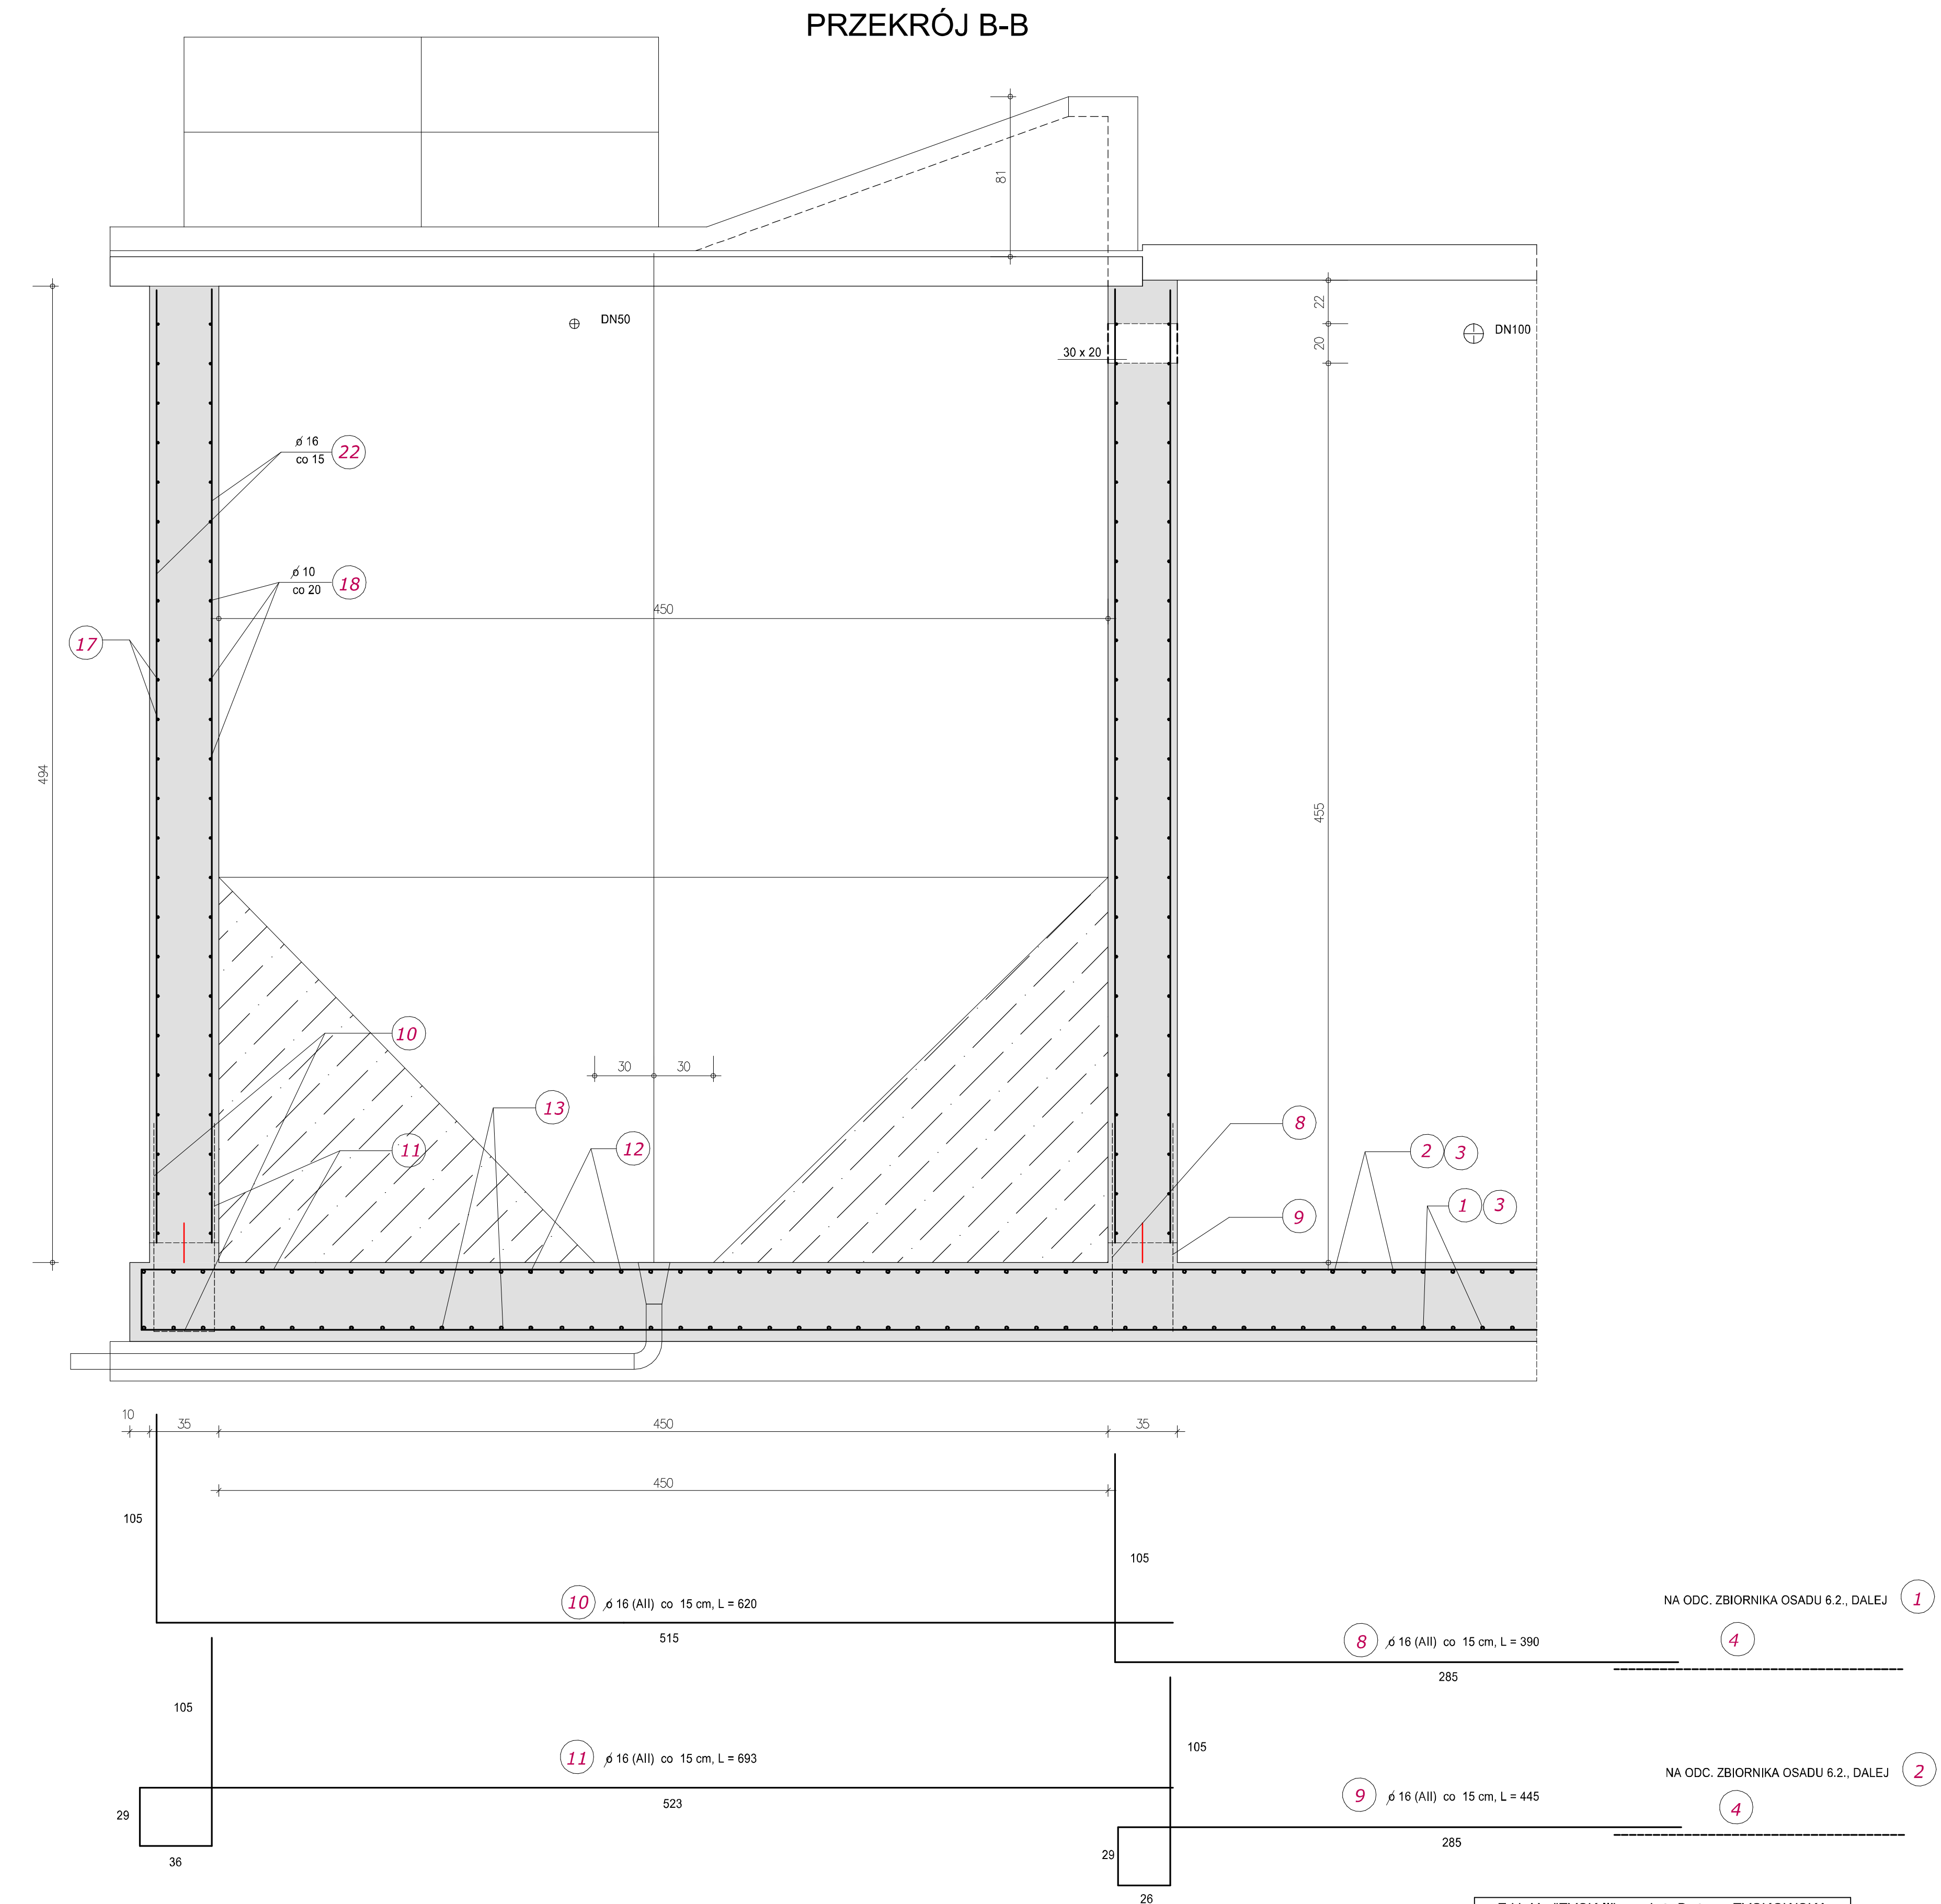


ZBIORNIK OSADU 6.2.

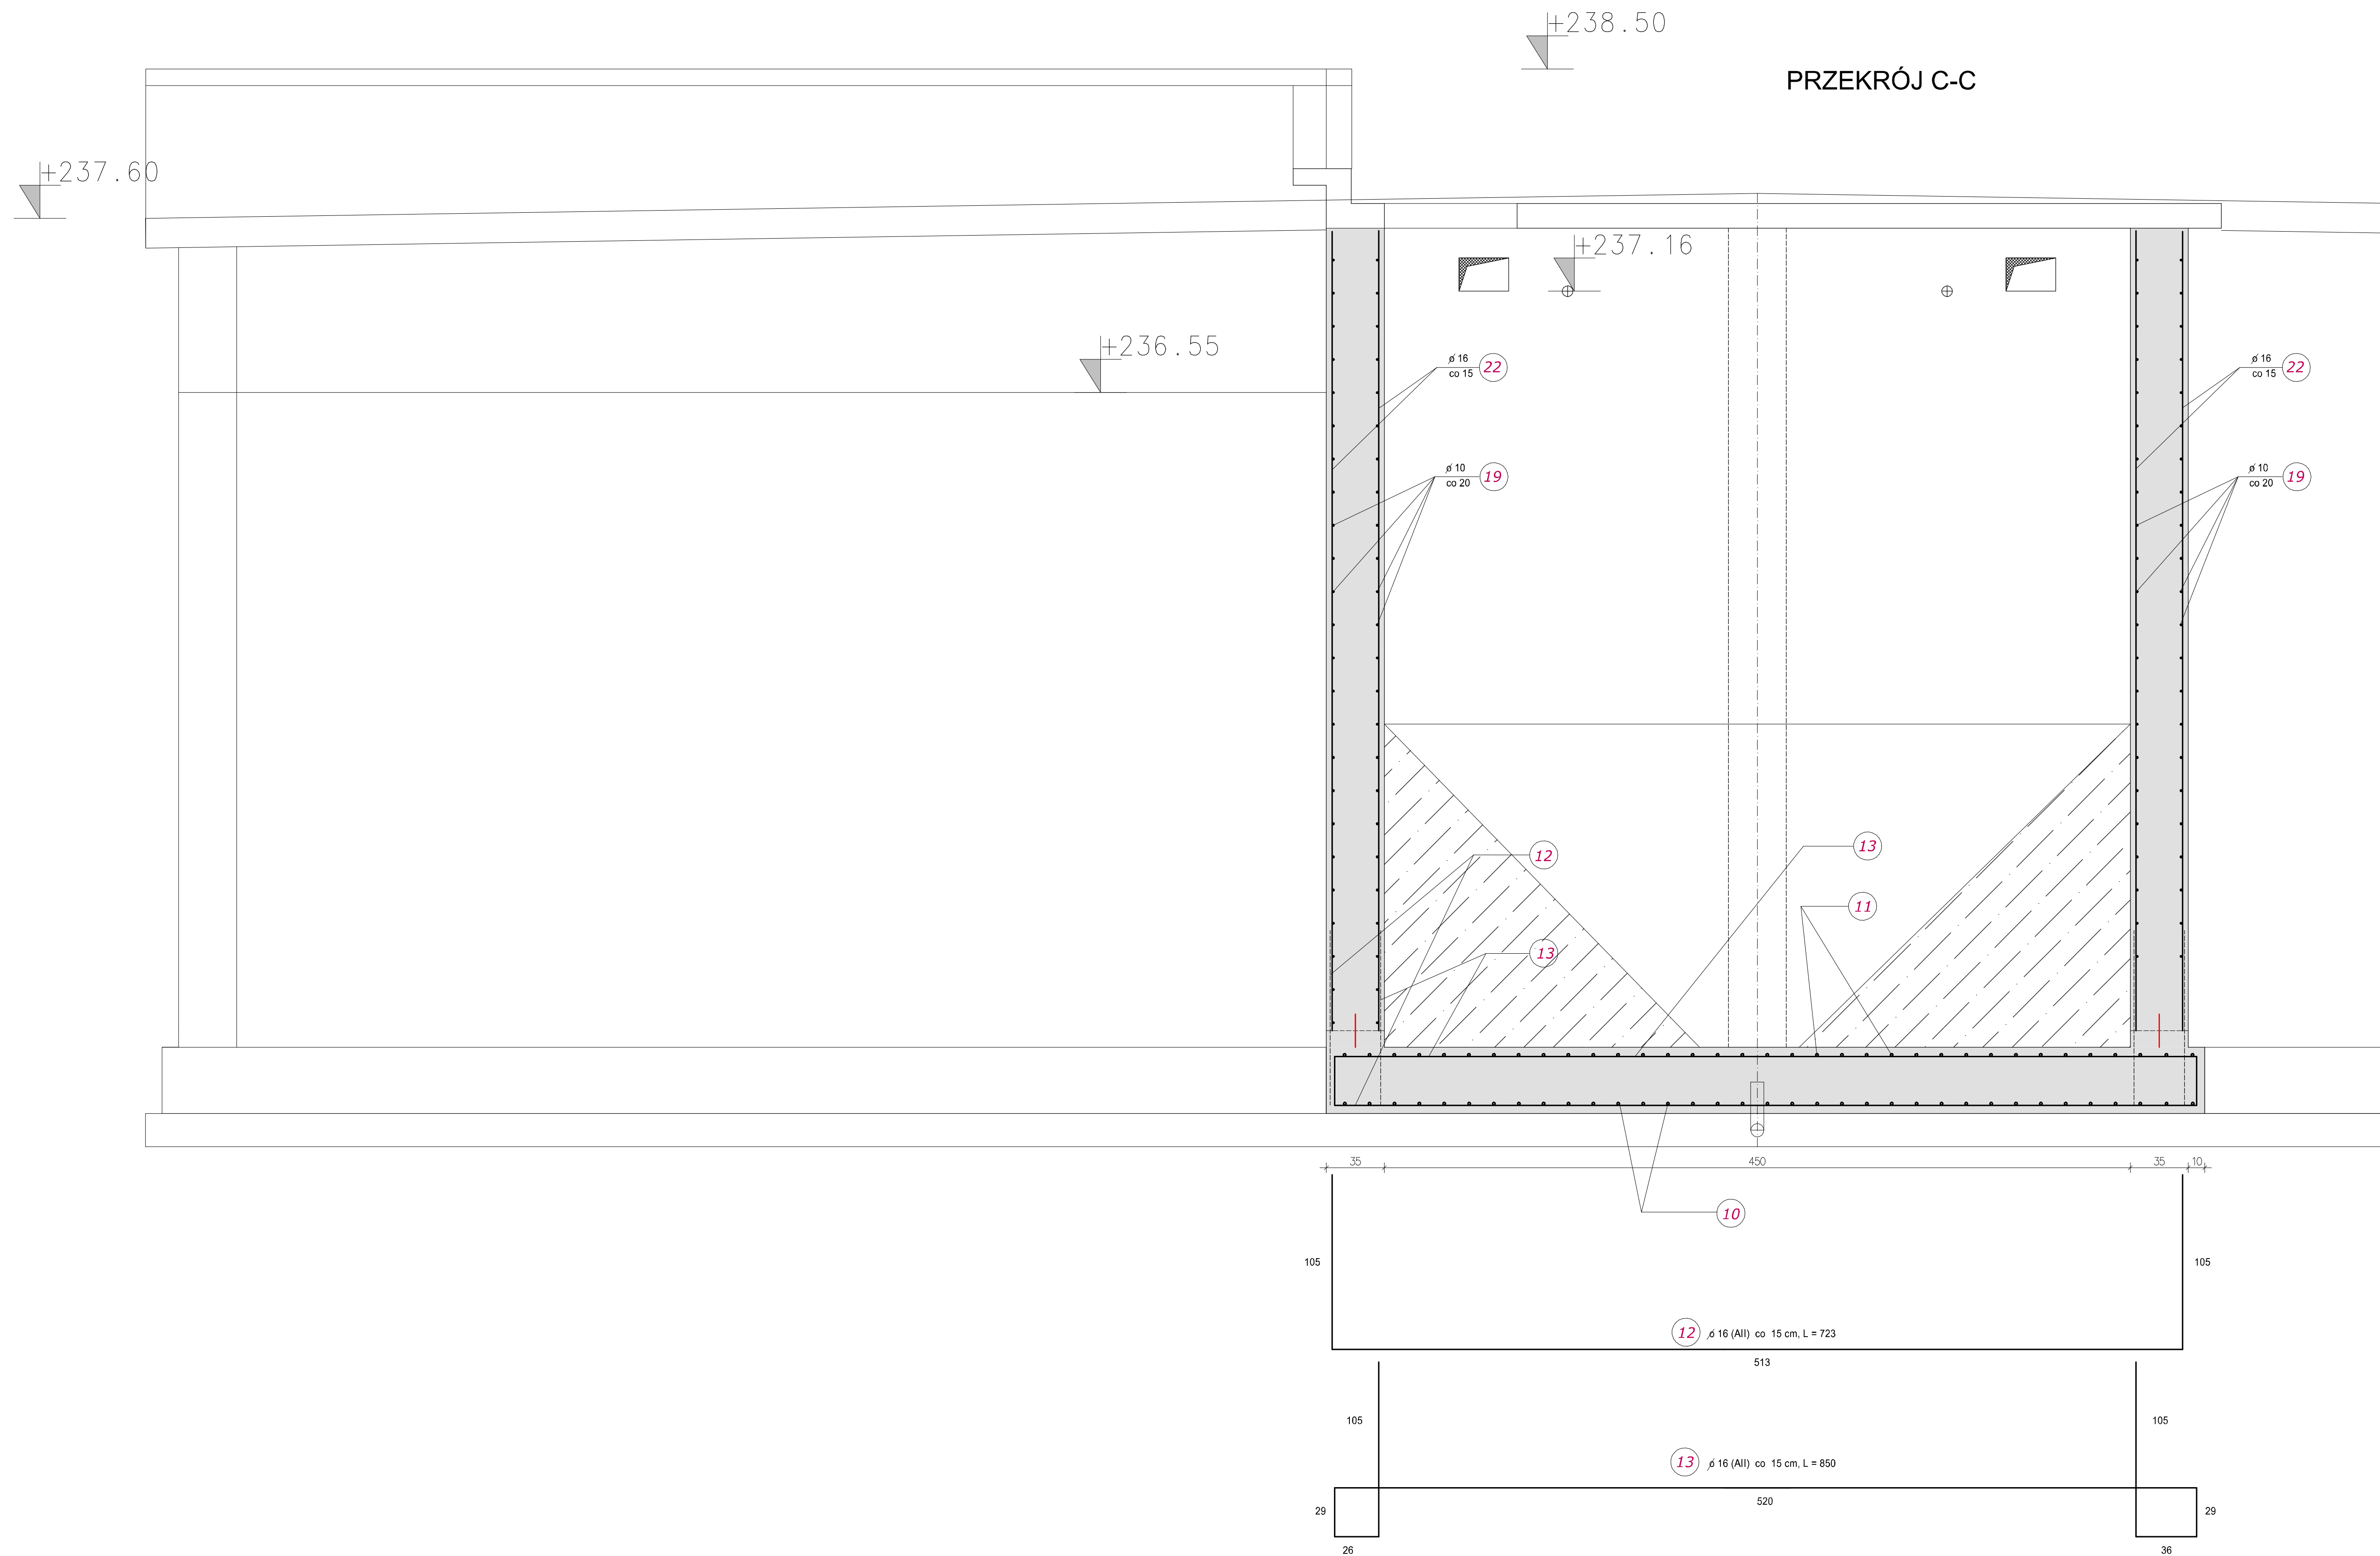

BETON KONSTRUKCYJNY C20/25 (B25)
W8, F 150
STAL ZBROJENIOWA 18G2

WYKAZ STALI WG PRZEKROJU A - A

F.H.U. "ZYSK II" mgr inż. Bożena ZYSKOWSKA 42-233 Kuźnica Kiedrzyńska, ul. Zawodzie 5 e-mail: zysk2@o2.pl kom. 603601293	
Branża Konstrukcyjna - PROJEKT WYKONAWCZY	
ADRES OBIEKT	PAŃKI wój. SŁĄSKIE Oczyszczalnia Ścieków w Pankach REAKTOR BIOLOGICZNY - OBIEKT NR 5.2. ZBIORNIK OSADU - OBIEKT NR 6.2.
TREŚĆ RYSUNKU	ZBROJENIE FUNDAMENTU I ŚCIAN - OB. 6.2.
PROJEKTOWAŁ	mgr inż. Bożena ZYSKOWSKA upr. LAN/VRB/3901/17/09 SLK/BOT/55502
SPRAWDZIŁA	inż. Dariusz Marzenna KOPERA upr. LAN/VRB/3901/15/08 SLK/BOT/55502
	10.2011 r. 1:25 K-2