


PRZEKRÓJ POZIOMY

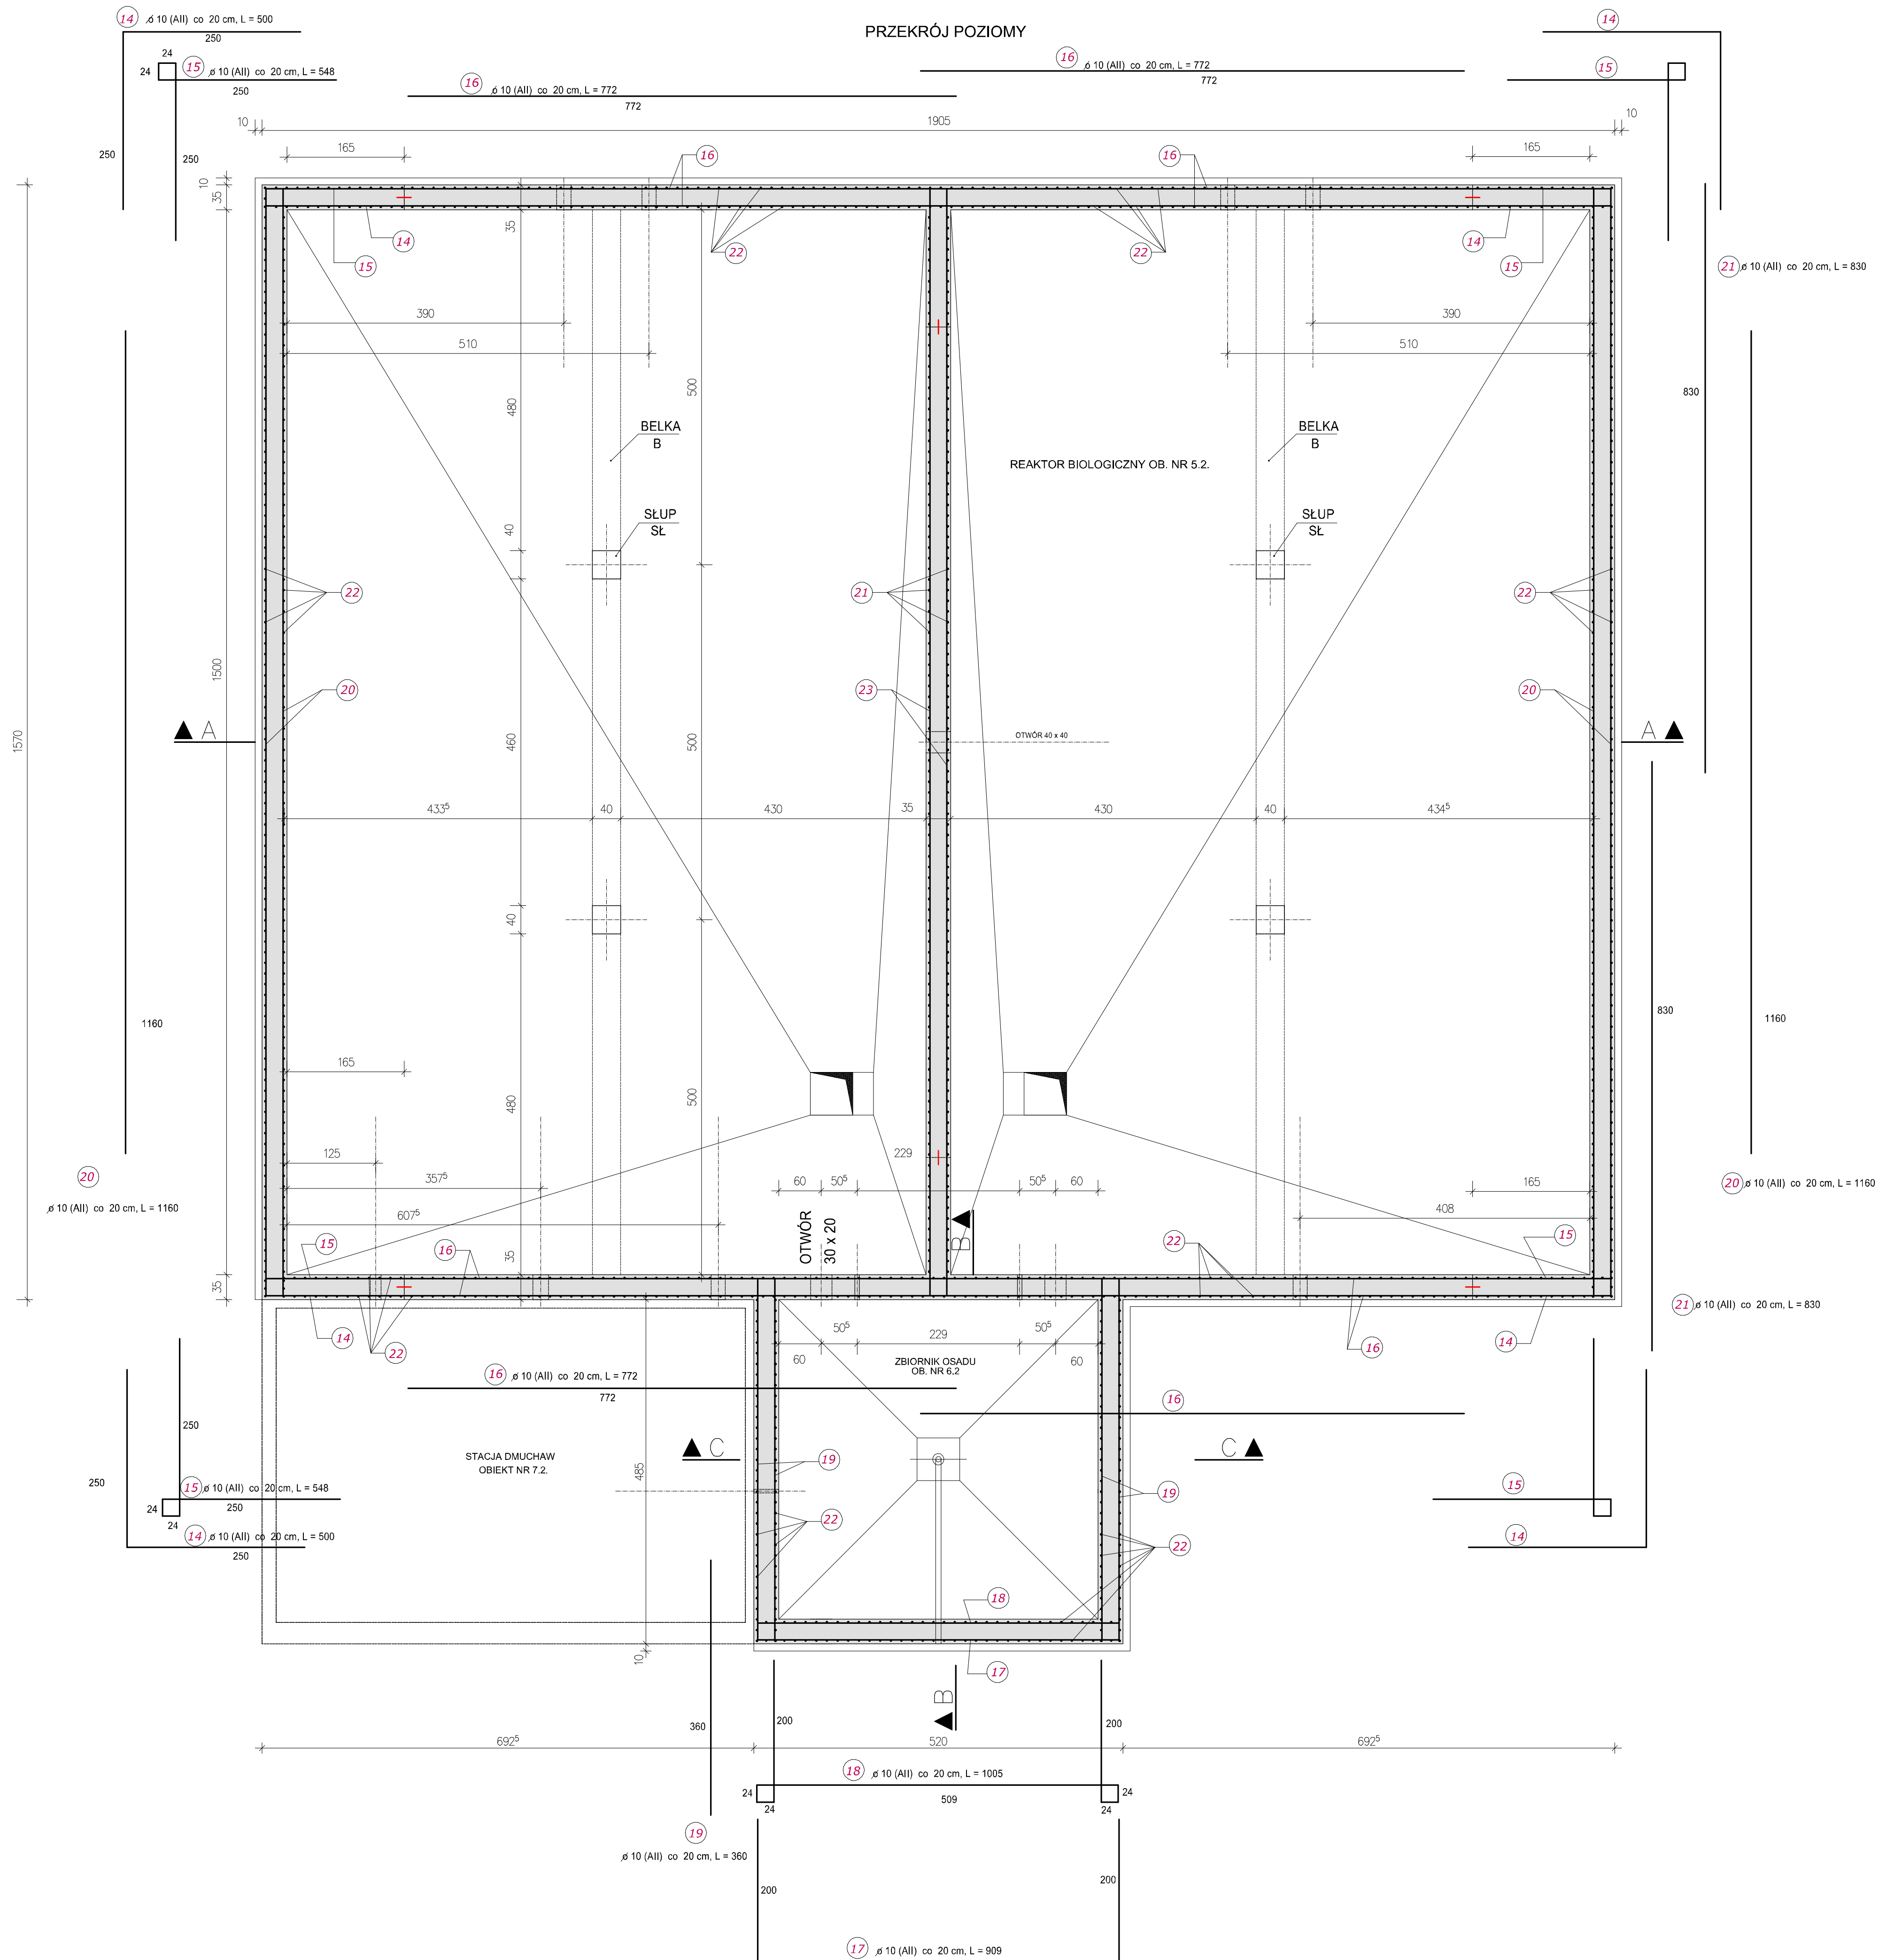

BETON KONSTRUKCYJNY C20/25 (B25)  
W8, F 150  
STAL ZBROJENIOWA 18G2

F.H.U. "ZYSK II" mgr inż. Bożena ZYSKOWSKA 42-233 Kuźnica Kiedrzyńska, ul. Zawodzie 5 e-mail: zysk2@o2.pl - kom. 603601293			
Branża Konstrukcyjna - PROJEKT WYKONAWCZY			
ADRES OBIEKT	PANKI woj. ŚLĄSKIE Oczyszczalnia ścieków w Pankach REAKTOR BIOLOGICZNY - OBIEKT NR 5.2. ZBIORNIK OSADU - OBIEKT NR 6.2.		
TREŚĆ RYSUNKU	PRZEKRÓJ POPRZECZNY - ZBROJENIE ŚCIAN		
PROJEKTOWAŁ:	mgr inż. Krzysztof ZYSKOWSKI upr. UAN-VIII(8386)1117/89 SKL/BO/1588/02	DATA	10.2011 r.
SPRAWDZIŁA:	inż. bud. Marzenna KOPERA upr. UAN-VIII(8386)1151/88 SKL/BO/1535/02	SKALA	1:50
		MARKA	K-3