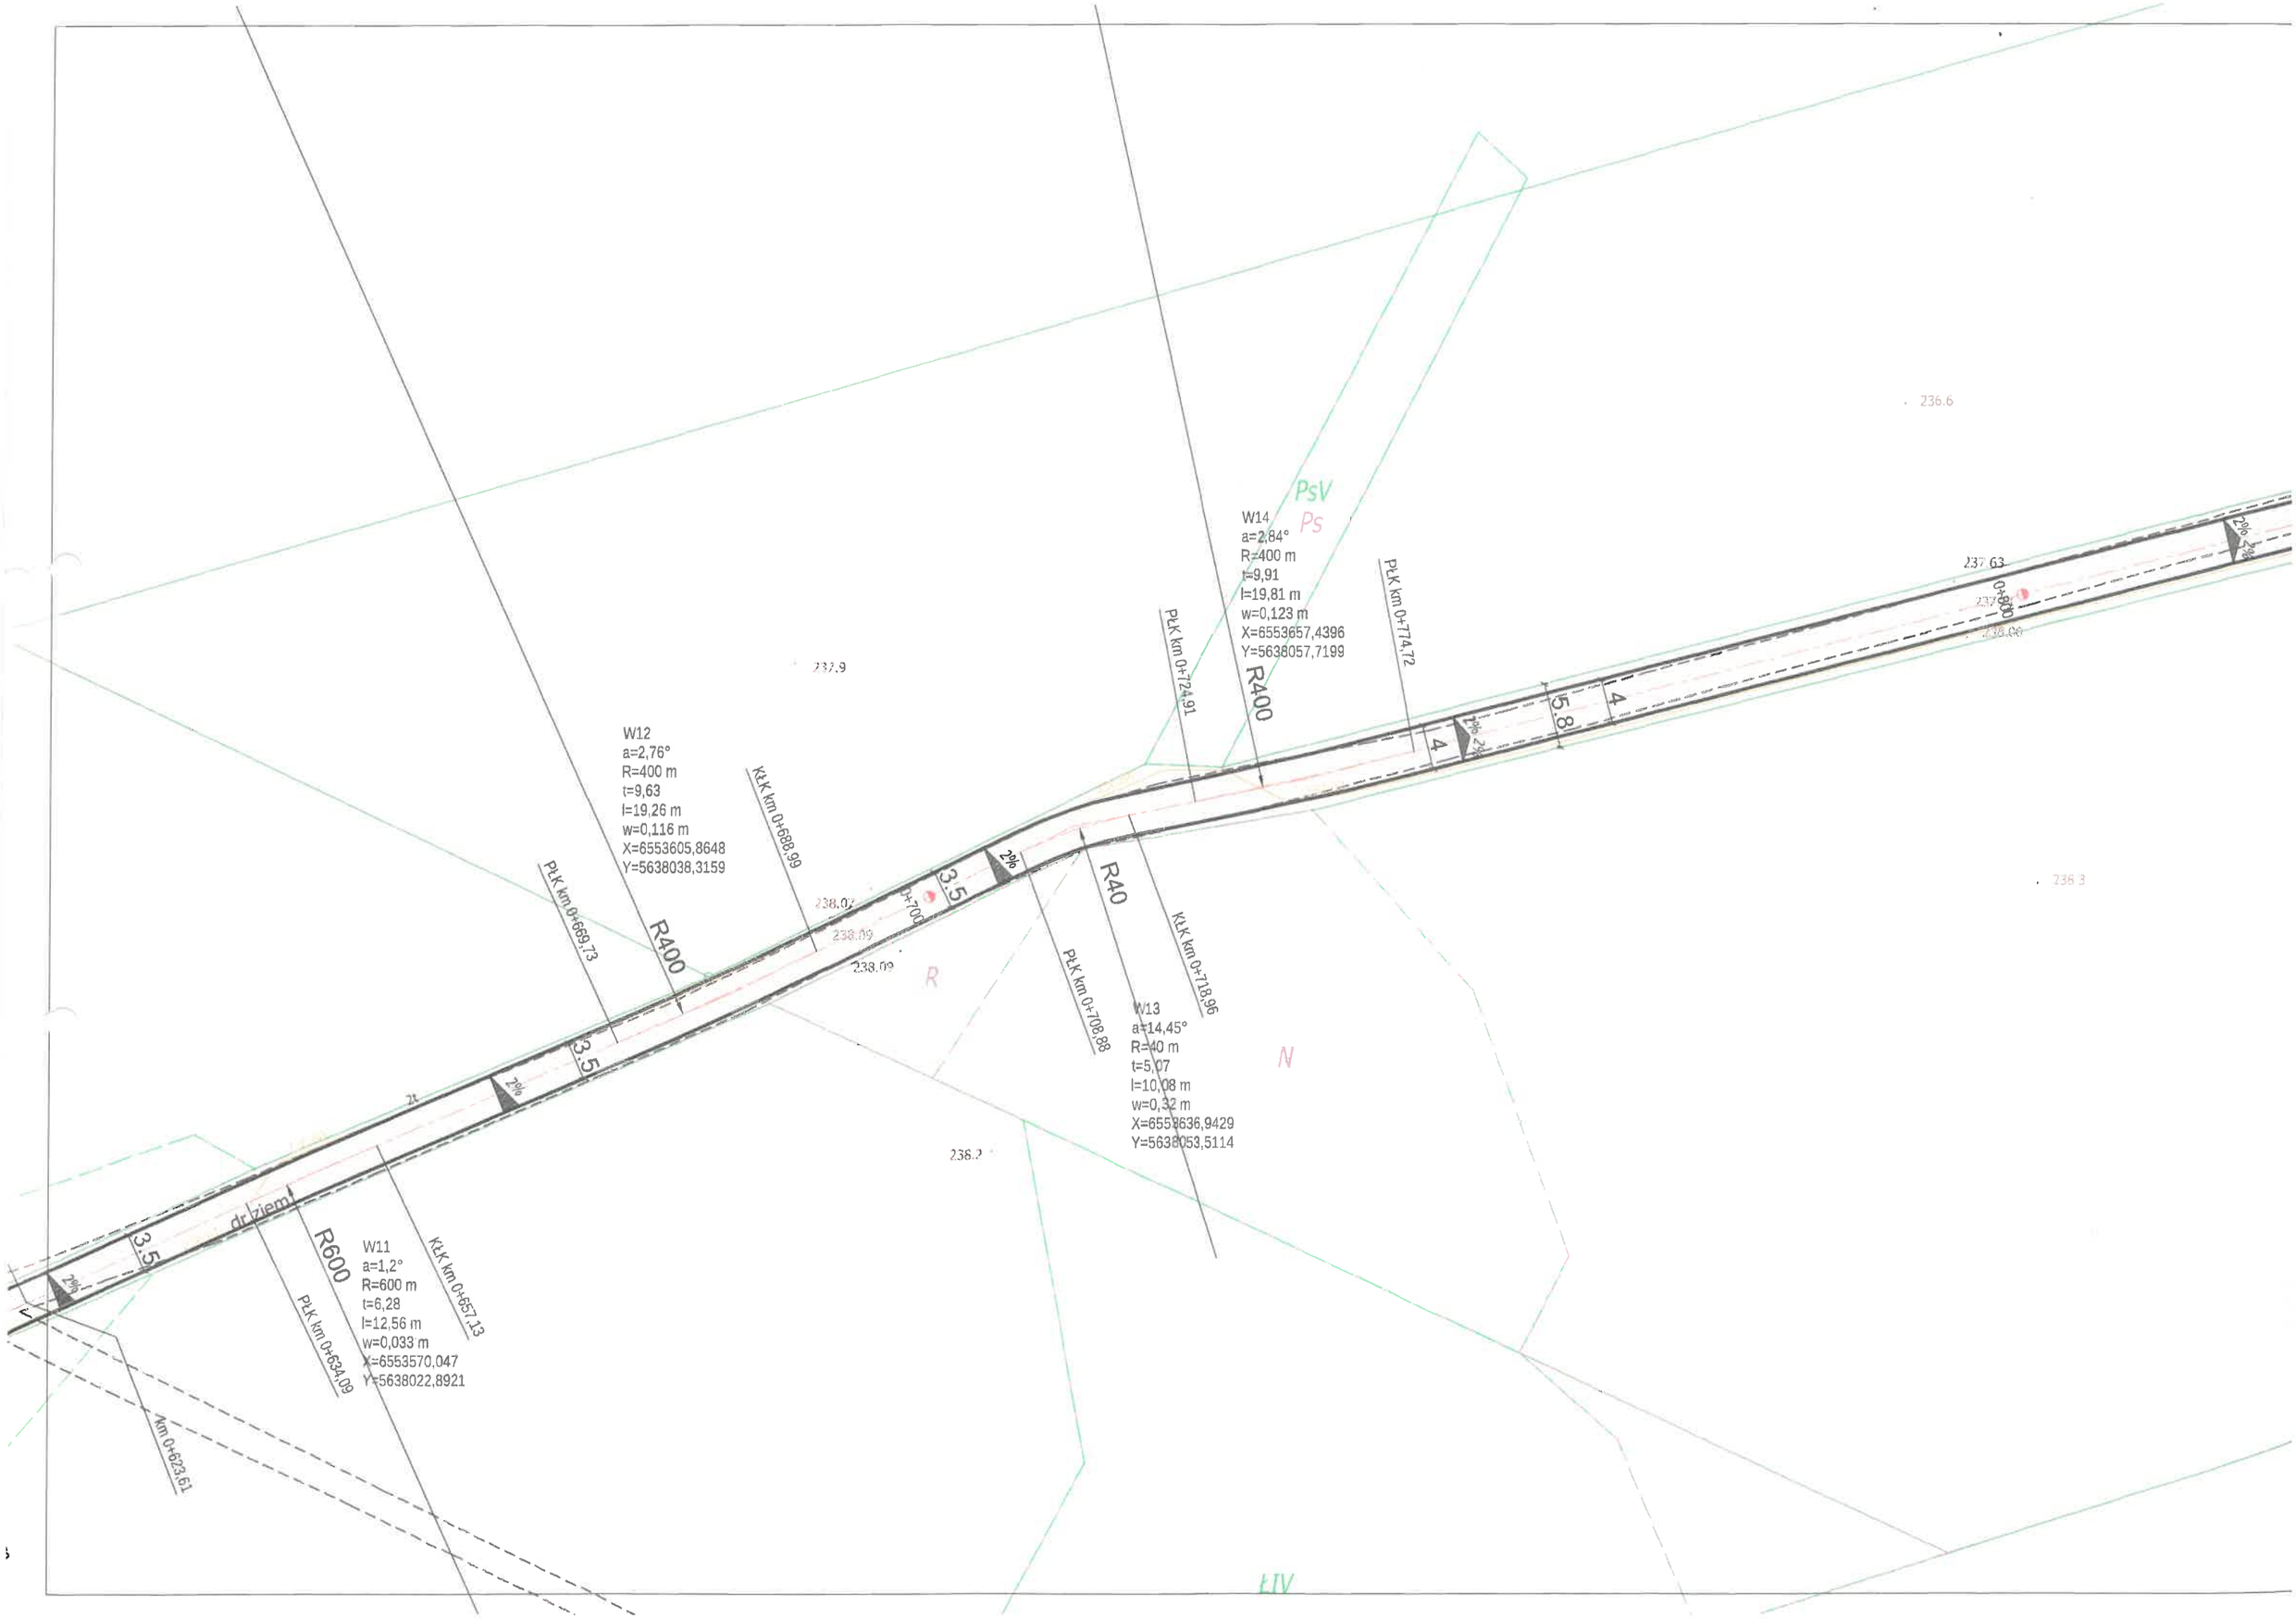

W14
a=2,84°
R=400 m
t=9,91
l=19,81 m
w=0,123 m
X=6553657,4396
Y=5638057,7199
PsV
Ps
PŁK km 0+774,72
PŁK km 0+724,91
R400
W12
a=2,76°
R=400 m
t=9,63
l=19,26 m
w=0,116 m
X=6553605,8648
Y=5638038,3159
KŁK km 0+688,99
PŁK km 0+669,73
R400
R40
PŁK km 0+708,88
KŁK km 0+718,96
W13
a=14,45°
R=40 m
t=5,07
l=10,08 m
w=0,32 m
X=6553636,9429
Y=5638053,5114
R
N
dr ziem
R600
W11
a=1,2°
R=600 m
t=6,28
l=12,56 m
w=0,033 m
X=6553570,047
Y=5638022,8921
PŁK km 0+634,09
KŁK km 0+657,13
km 0+623,61
3.5
4
5.8
2%
236.6
237.63
237.9
238.3
238.2
238.09