MAPA DO CELÓW PROJEKTOWYCH
SKALA 1 : 500

woj. Śląskie; pow. kłobucki
Jednostka ewidencyjna Panki (240606_2)
Obręb Panki (0011)
Działki nr 232/3; 234/2; 235/11; 235/12; 235/18; 236/12; 237/12; 237/18; 237/20
Sekcja mapy zasadniczej układ PL2000 - 6. 143. 27. 03. 4. 1; 6. 143. 27. 03. 4. 3
Układ Odniesienia wysokości - Kronsztadt 86
Numer kancelaryjny zgłoszenia pracy geodezyjnej GKN. 6640. 1683. 2015
Mapę sporządził geodeta uprawniony: Marek Knysak nr uprawnień: 16892 zakres 1

Uwaga: Granice działek w zakresie opracowania wniesiono na podstawie numerycznej mapy ewidencyjnej
Mapę wykonano na podstawie numerycznej mapy zasadniczej uzupełnionej pomiarem GKN. 6640. 1683. 2015
Mapa służy do projektu drogowego
Spełnia wymogi § 79. 5 i 79. 6 rozporządzenia MSWiA z dnia 09. 11. 2011r. w sprawie standardów technicznych wykonywania geodezyjnych pomiarów sytuacyjnych i wysokościowych oraz opracowania i przekazywania wyników pomiarów do państwowego zasobu geodezyjnego i kartograficznego.
Na mapę do celów projektowych wniesiono ustalenia miejscowego planu zagospodarowania przestrzennego.
Brak służebności gruntowych na działkach przedmiotowych.

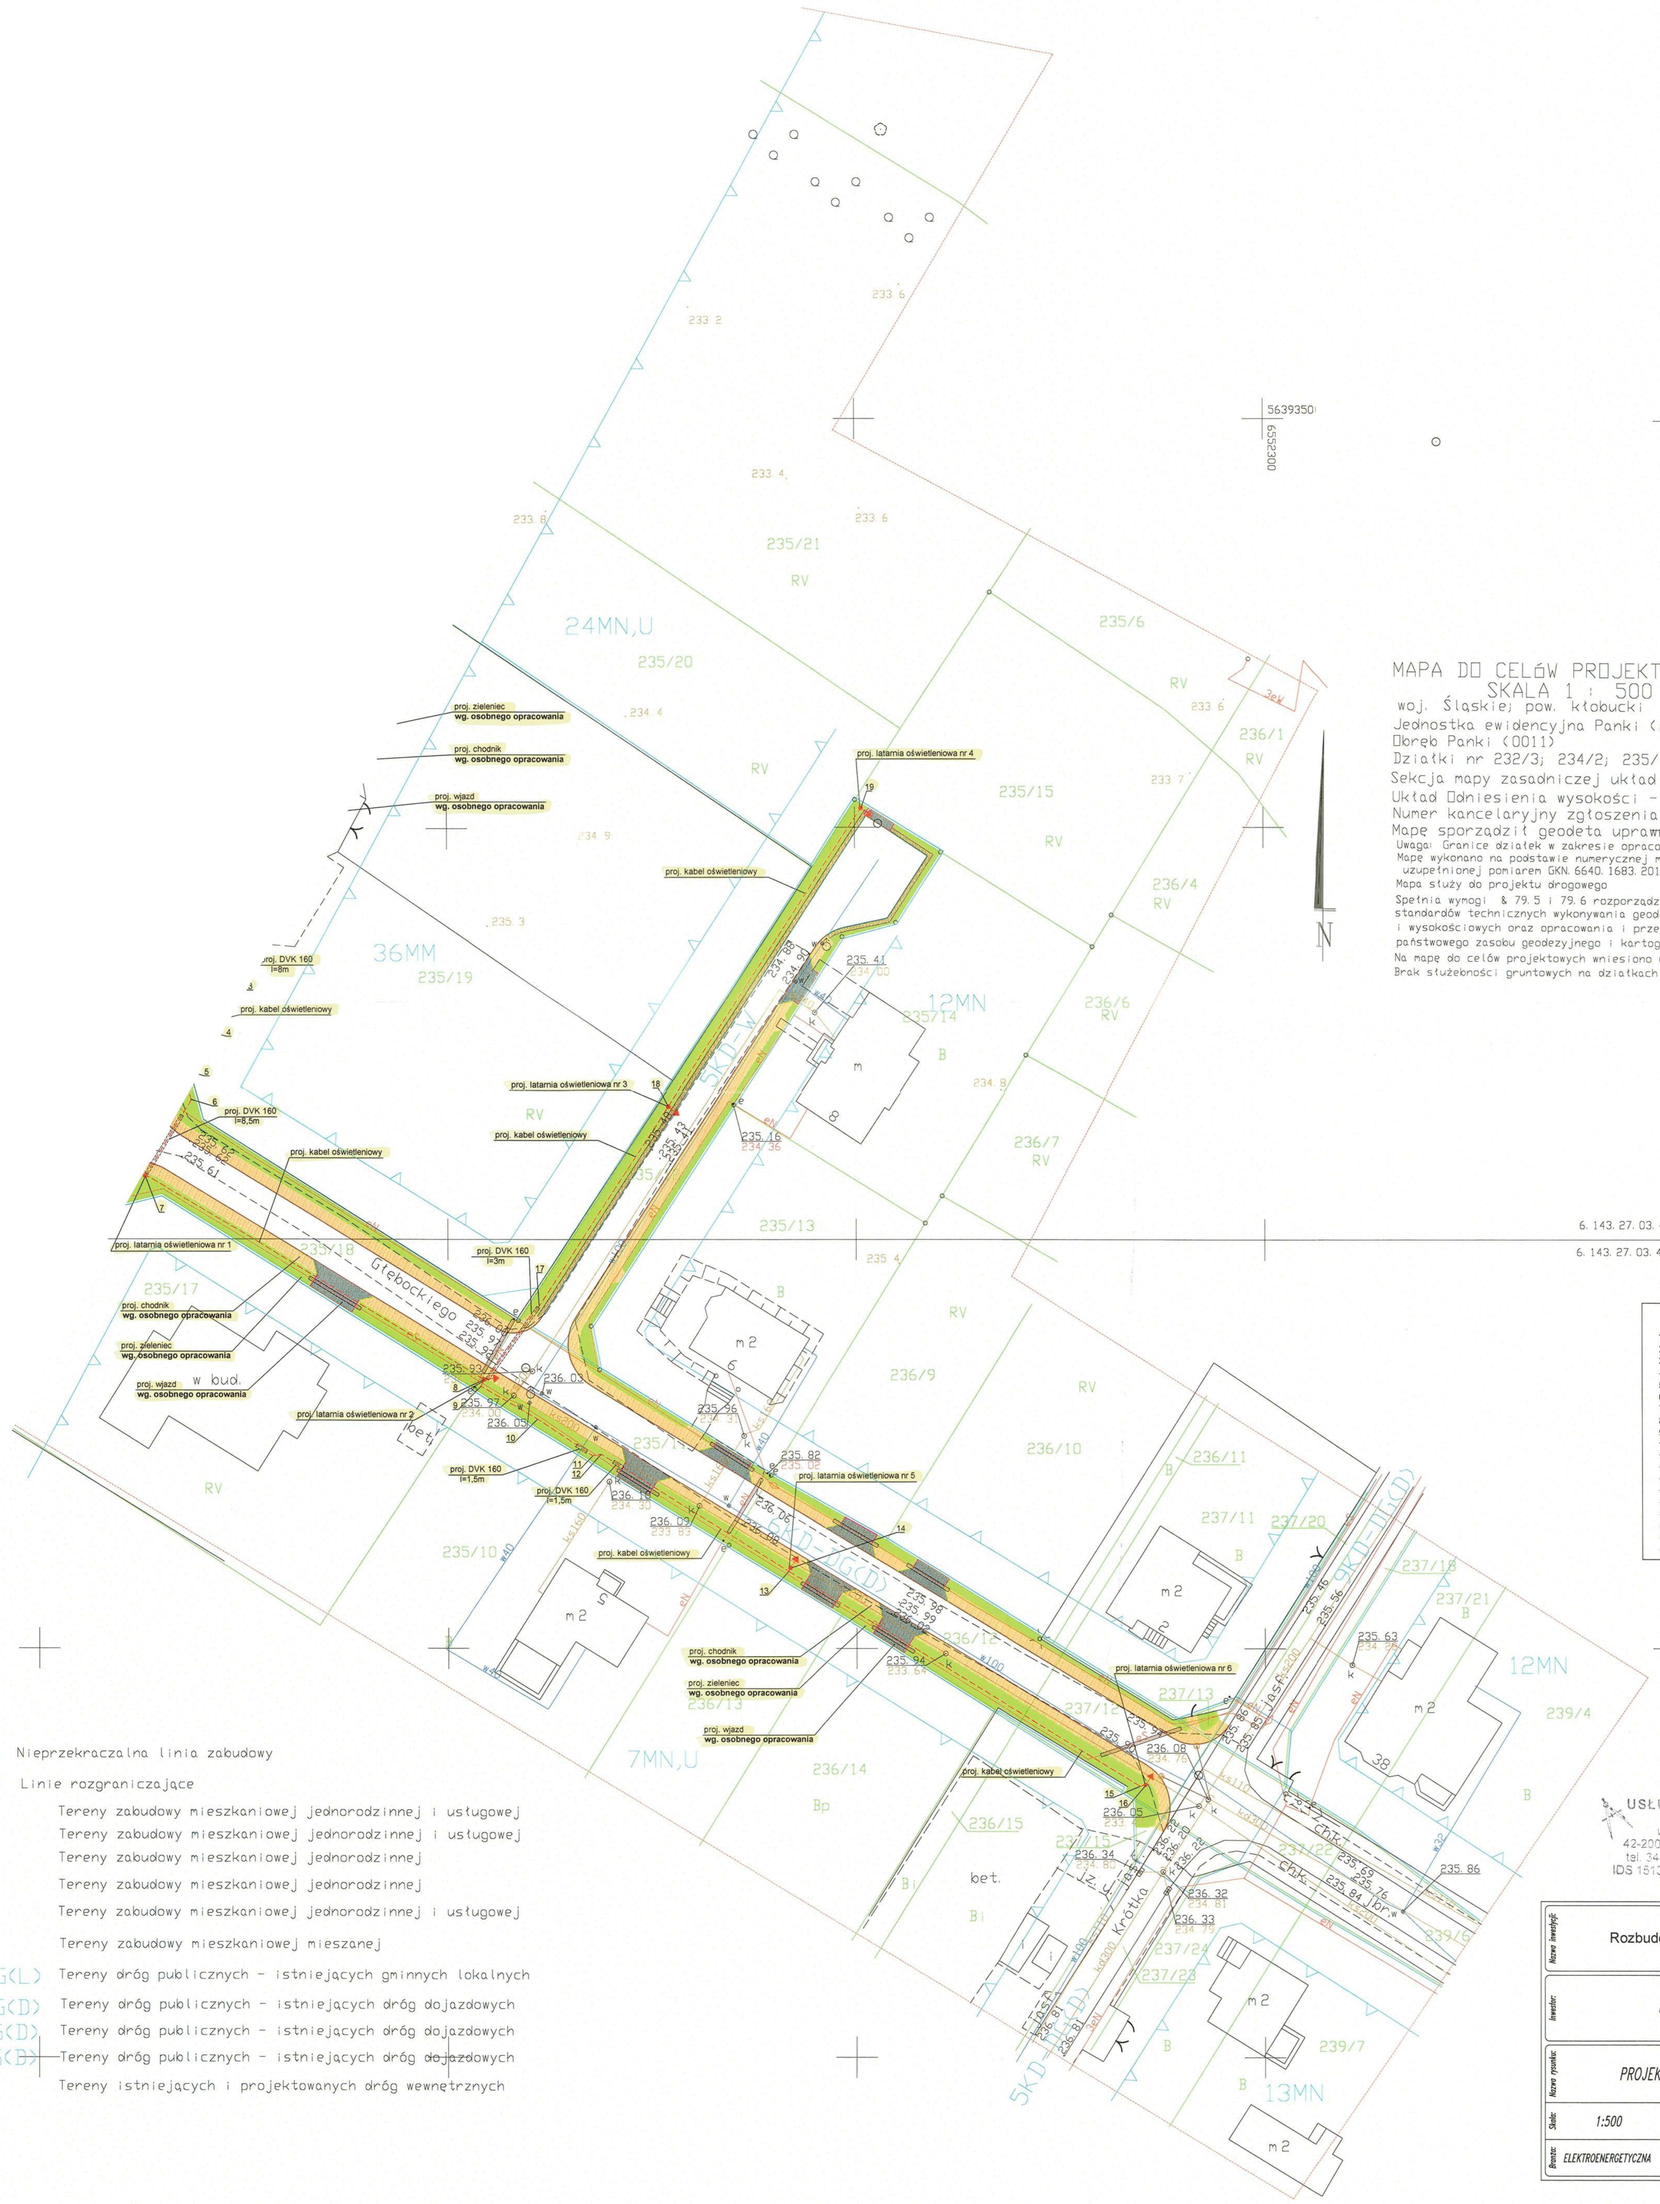

współrzędne geodezyjne		
	x	y
1.	5639370.16	6552213.39
2.	5639329.56	6552190.91
3.	5639281.18	6552173.03
4.	5639275.50	6552170.34
5.	5639270.68	6552167.66
6.	5639266.93	6552168.69
7.	5639257.65	6552163.02
8.	5639232.96	6552204.43
9.	5639232.13	6552204.04
10.	5639228.14	6552210.95
11.	5639223.63	6552217.68
12.	5639223.75	6552218.70
13.	5639209.46	6552241.66
14.	5639209.89	6552241.90
15.	5639183.11	6552284.64
16.	5639183.26	6552285.36
17.	5639241.93	6552211.19
18.	5639266.13	6552227.07
19.	5639302.37	6552250.77

STAROSTA KŁOBUCKI
(nazwa organu uzgadniającego usytuowanie projektowanych sieci uzbrojenia terenu)
Na podstawie art. 28 ust. 1 ustawy z dnia 17 maja 1989r. - Prawo geodezyjne i kartograficzne (Dz. U. z 1989 r. Nr 30, poz. 163 z późl. zmianami) uzgodniono usytuowanie projektowanych sieci uzbrojenia terenu
Narada koordynacyjna : 2026 ustawa opisał. ulicom.
(wyszczególnienie uzgadnianych sieci uzbrojenia terenu)
- odbyła się w siedzibie Starostwa Powiatowego w dniu.....
GKN.6630.334.2015
(sygn. protokołu)
Kłobuck, dn. 18. 11. 2015
Z up. STAROSTY
(organ uzgadniający usytuowanie projektowanych sieci uzbrojenia terenu).
mgr inż. Marek Kuk
GEODETA POWIATOWY

Nieprzekraczalna linia zabudowy

Linie rozgraniczające

6MN,U	Tereny zabudowy mieszkaniowej jednorodzinnej i usługowej
7MN,U	Tereny zabudowy mieszkaniowej jednorodzinnej i usługowej
12MN	Tereny zabudowy mieszkaniowej jednorodzinnej
13MN	Tereny zabudowy mieszkaniowej jednorodzinnej
24MN,U	Tereny zabudowy mieszkaniowej jednorodzinnej i usługowej
36MM	Tereny zabudowy mieszkaniowej mieszanej
3KD-DG(L)	Tereny dróg publicznych - istniejących gminnych lokalnych
5KD-DG(D)	Tereny dróg publicznych - istniejących dróg dojazdowych
6KD-DG(D)	Tereny dróg publicznych - istniejących dróg dojazdowych
9KD-DG(D)	Tereny dróg publicznych - istniejących dróg dojazdowych
5KD-W	Tereny istniejących i projektowanych dróg wewnętrznych

Za zgodność z oryginałem

USŁUGI GEODEZYJNE
MAREK KNYSAK
ul. Królka 3 lok. 110
42-200 CZĘSTOCHOWA
tel. 34-363-93-21, 605 892 [illegible]
IDS 151389618, NIP 949-02[illegible]
GEODETA UPRAWNIONY
mgr inż. Marek Knysak
Świadectwo nr 16892

Nazwa inwestycji:	Rozbudowa oświetlenia ulicznego dróg gminnych: ul. Wspólna i Głębockiego		
Inwestor:	Gmina Panki Ul. Tysiąclecia 5 42-140 Panki	Biuro projektowe:	Andrzej Przybylski Ul. Kukuczki 24 m 34 42-224 Częstochowa GSM: +48 726 630 813
Nazwa rysunku:	PROJEKT ZAGOSPODAROWANIA TERENU	Funkcja:	Dane osobowe: / Podpis:
Skala: 1:500	Data: 11.2015	Nr rys.: E-02	Projektant: mgr inż. Rafał Czerwik Nr uprawnień: SLK/0339/PWOE/09
Branża: ELEKTROENERGETYCZNA	Stadium: PROJEKT BUDOWLANY		Sprawdzający: mgr inż. Sylwia Czerwik Nr uprawnień: SLK/0980/POOE/09